


DETALHAMENTO DAS VIGAS DE AMARRAÇÃO

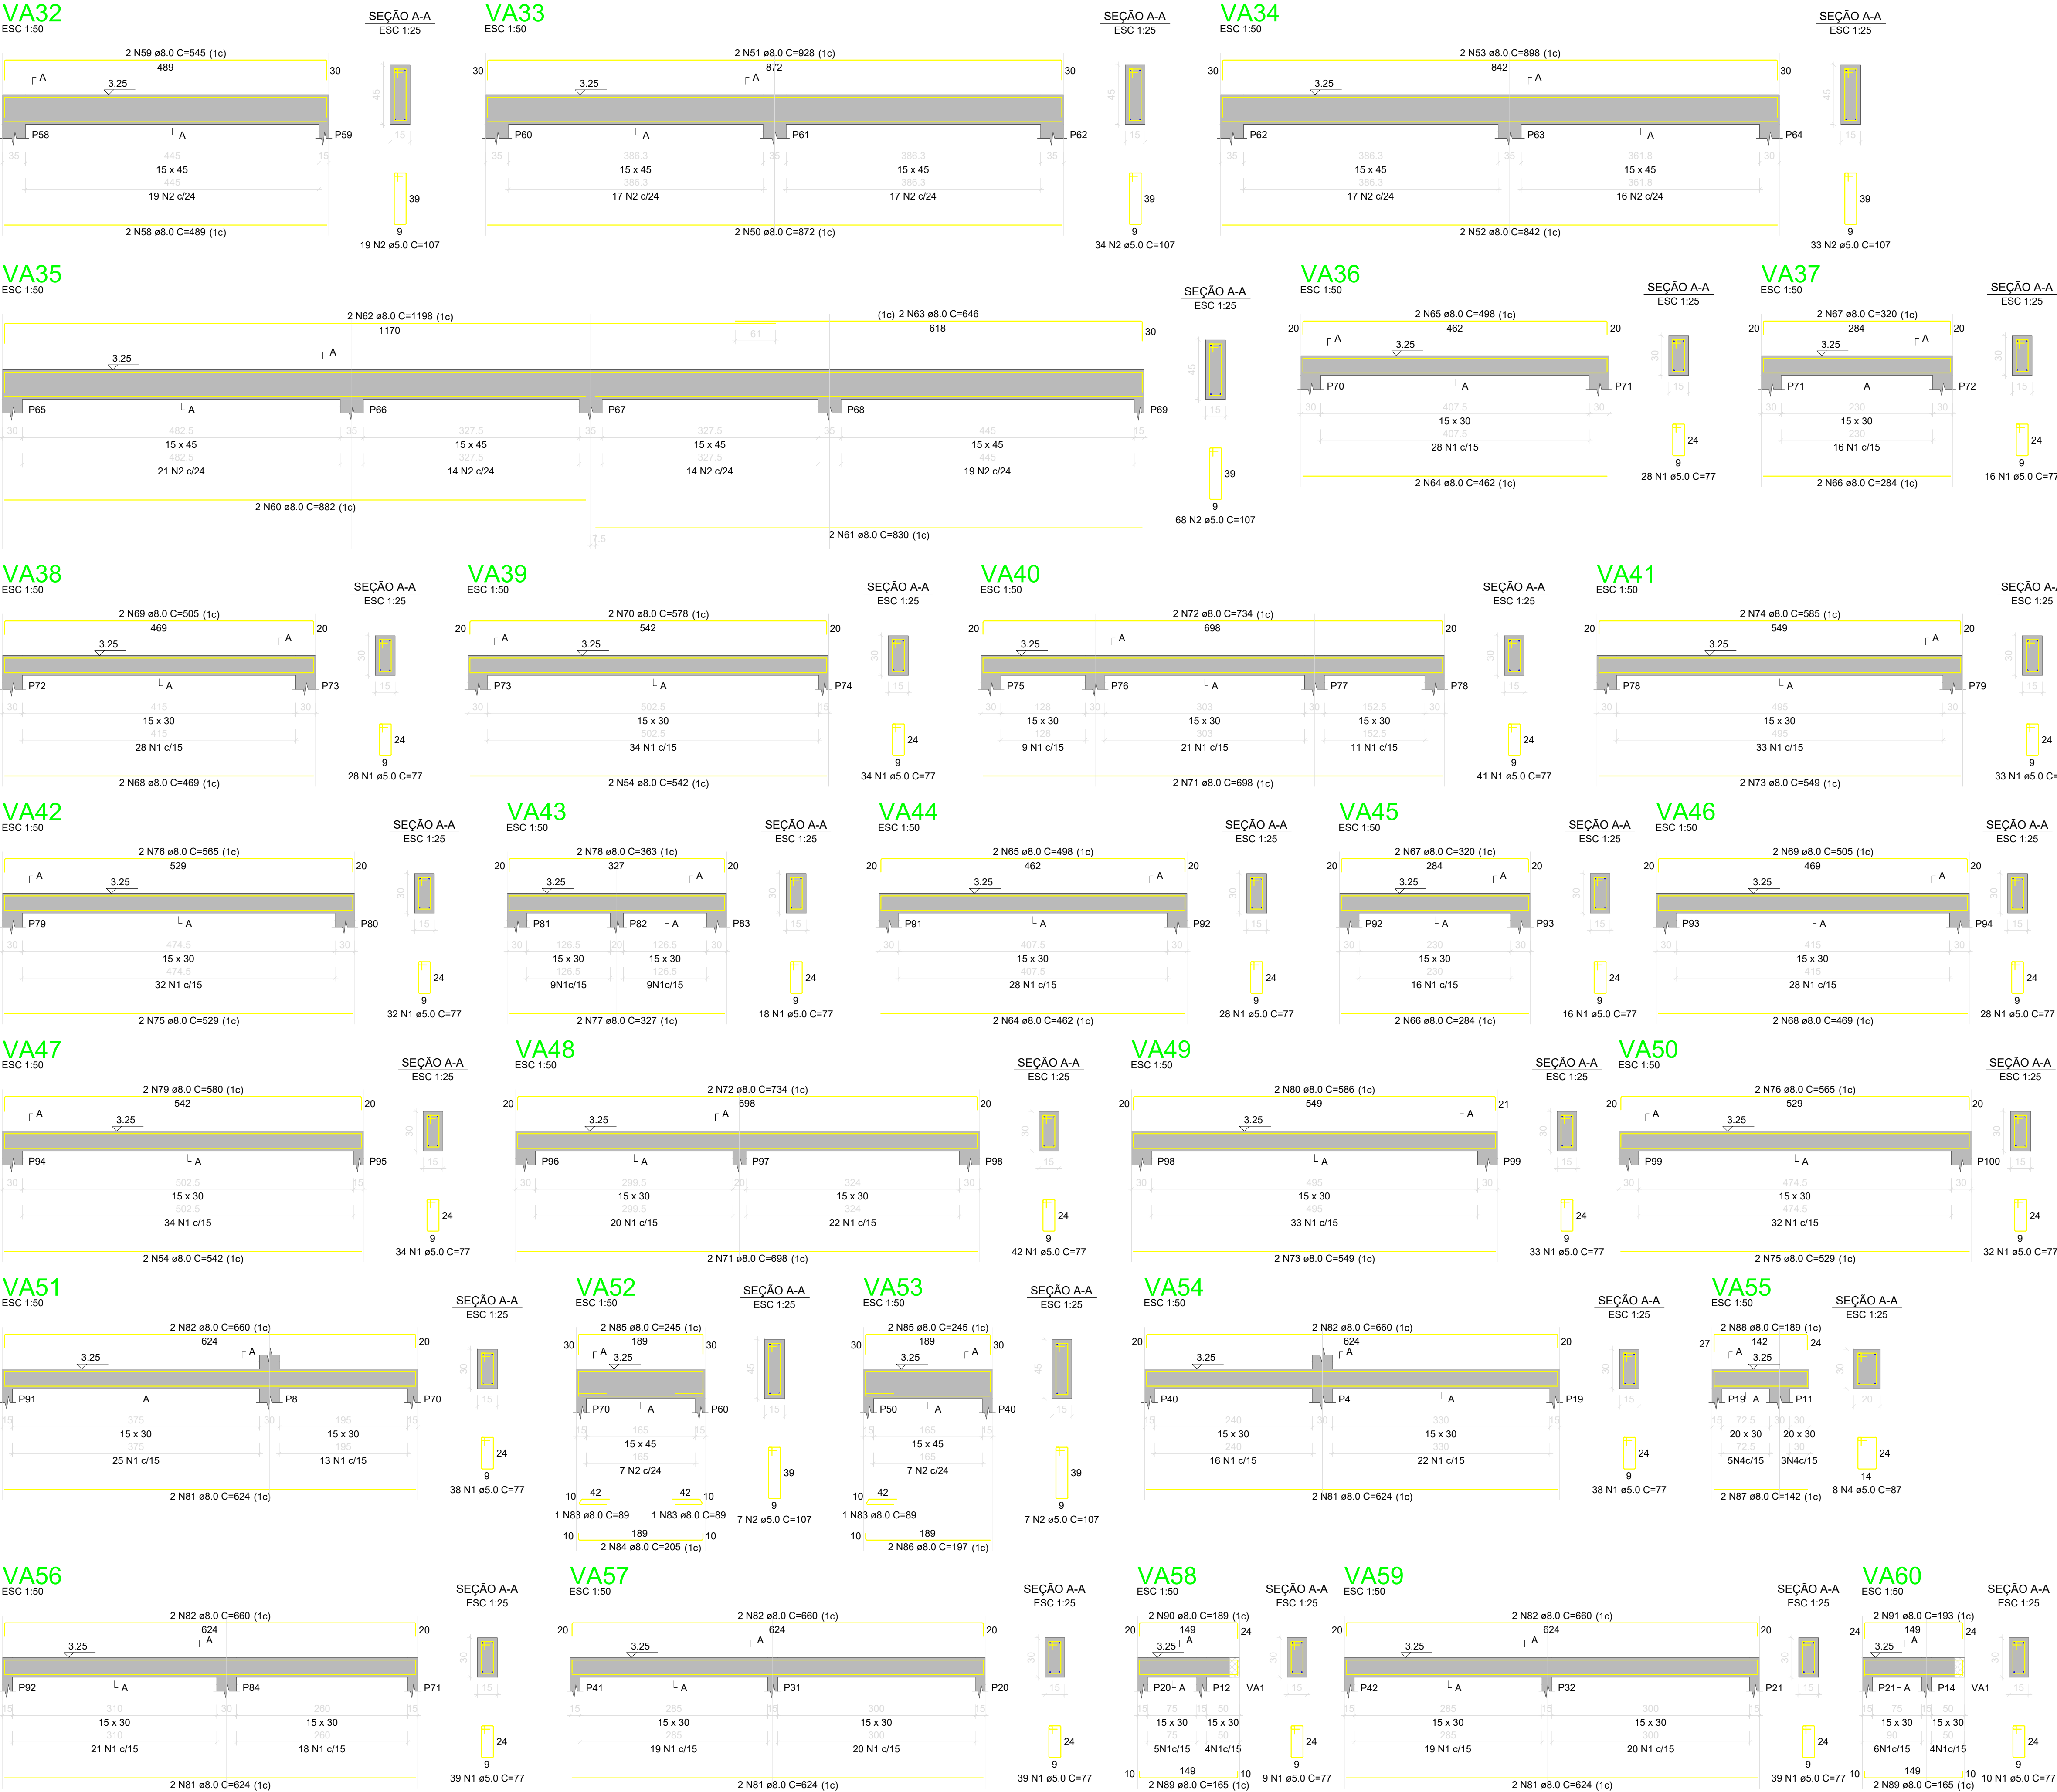

Aprovação:		
PBA - PROJETO BÁSICO DE ARQUITETURA		
(X) CONSTRUÇÃO () ADEQUAÇÃO DE PRÉDIO EXISTENTE () REGULARIZAÇÃO		
 PREFEITURA MUNICIPAL DE CAMPOS DE JÚLIO ESTADO DE MATO GROSSO www.camposdejulio.mt.gov.br		
PROJETO: Construção de Creche Municipal		
ASSUNTO: Projeto Estrutural - Detalhamento Vigas de Amarração		
PROPRIETÁRIO: Prefeitura Municipal de Campos de Júlio		
CNPJ: 01.614.516/0001-99		
ENDEREÇO: Rua Constantino Giongo, Qaudra 06, Lote 02, Jardim das Palmeiras		
RESPONSÁVEL TÉCNICO:		Irineu Marcos Parmeggiani PREFEITO MUNICIPAL DE CAMPOS DE JÚLIO
Eduardo Rampanelli Tosetto ENGENHEIRO CIVIL CREA - 1220503037		
DATA: 24/07/2024	Quadro de Áreas:	
ESCALA: Indicado	PRANCHA:	
REVISÃO: Revisão atual		10/13



MANIFESTO DE ASSINATURAS



Código de validação: YGPJS-7KD43-2JTJ5-KAQG5

Documento assinado com o uso de certificado digital ICP Brasil, no Assinador ONR, pelos seguintes signatários:

Eduardo Rampanelli Tosetto (CPF ***.642.211-**)

Irineu Marcos Parmeggiani (CPF ***.055.780-**)

Para verificar as assinaturas, acesse o link direto de validação deste documento:

<https://assinador.onr.org.br/validate/YGPJS-7KD43-2JTJ5-KAQG5>

Ou acesse a consulta de documentos assinados disponível no link abaixo e informe o código de validação:

<https://assinador.onr.org.br/validate>