






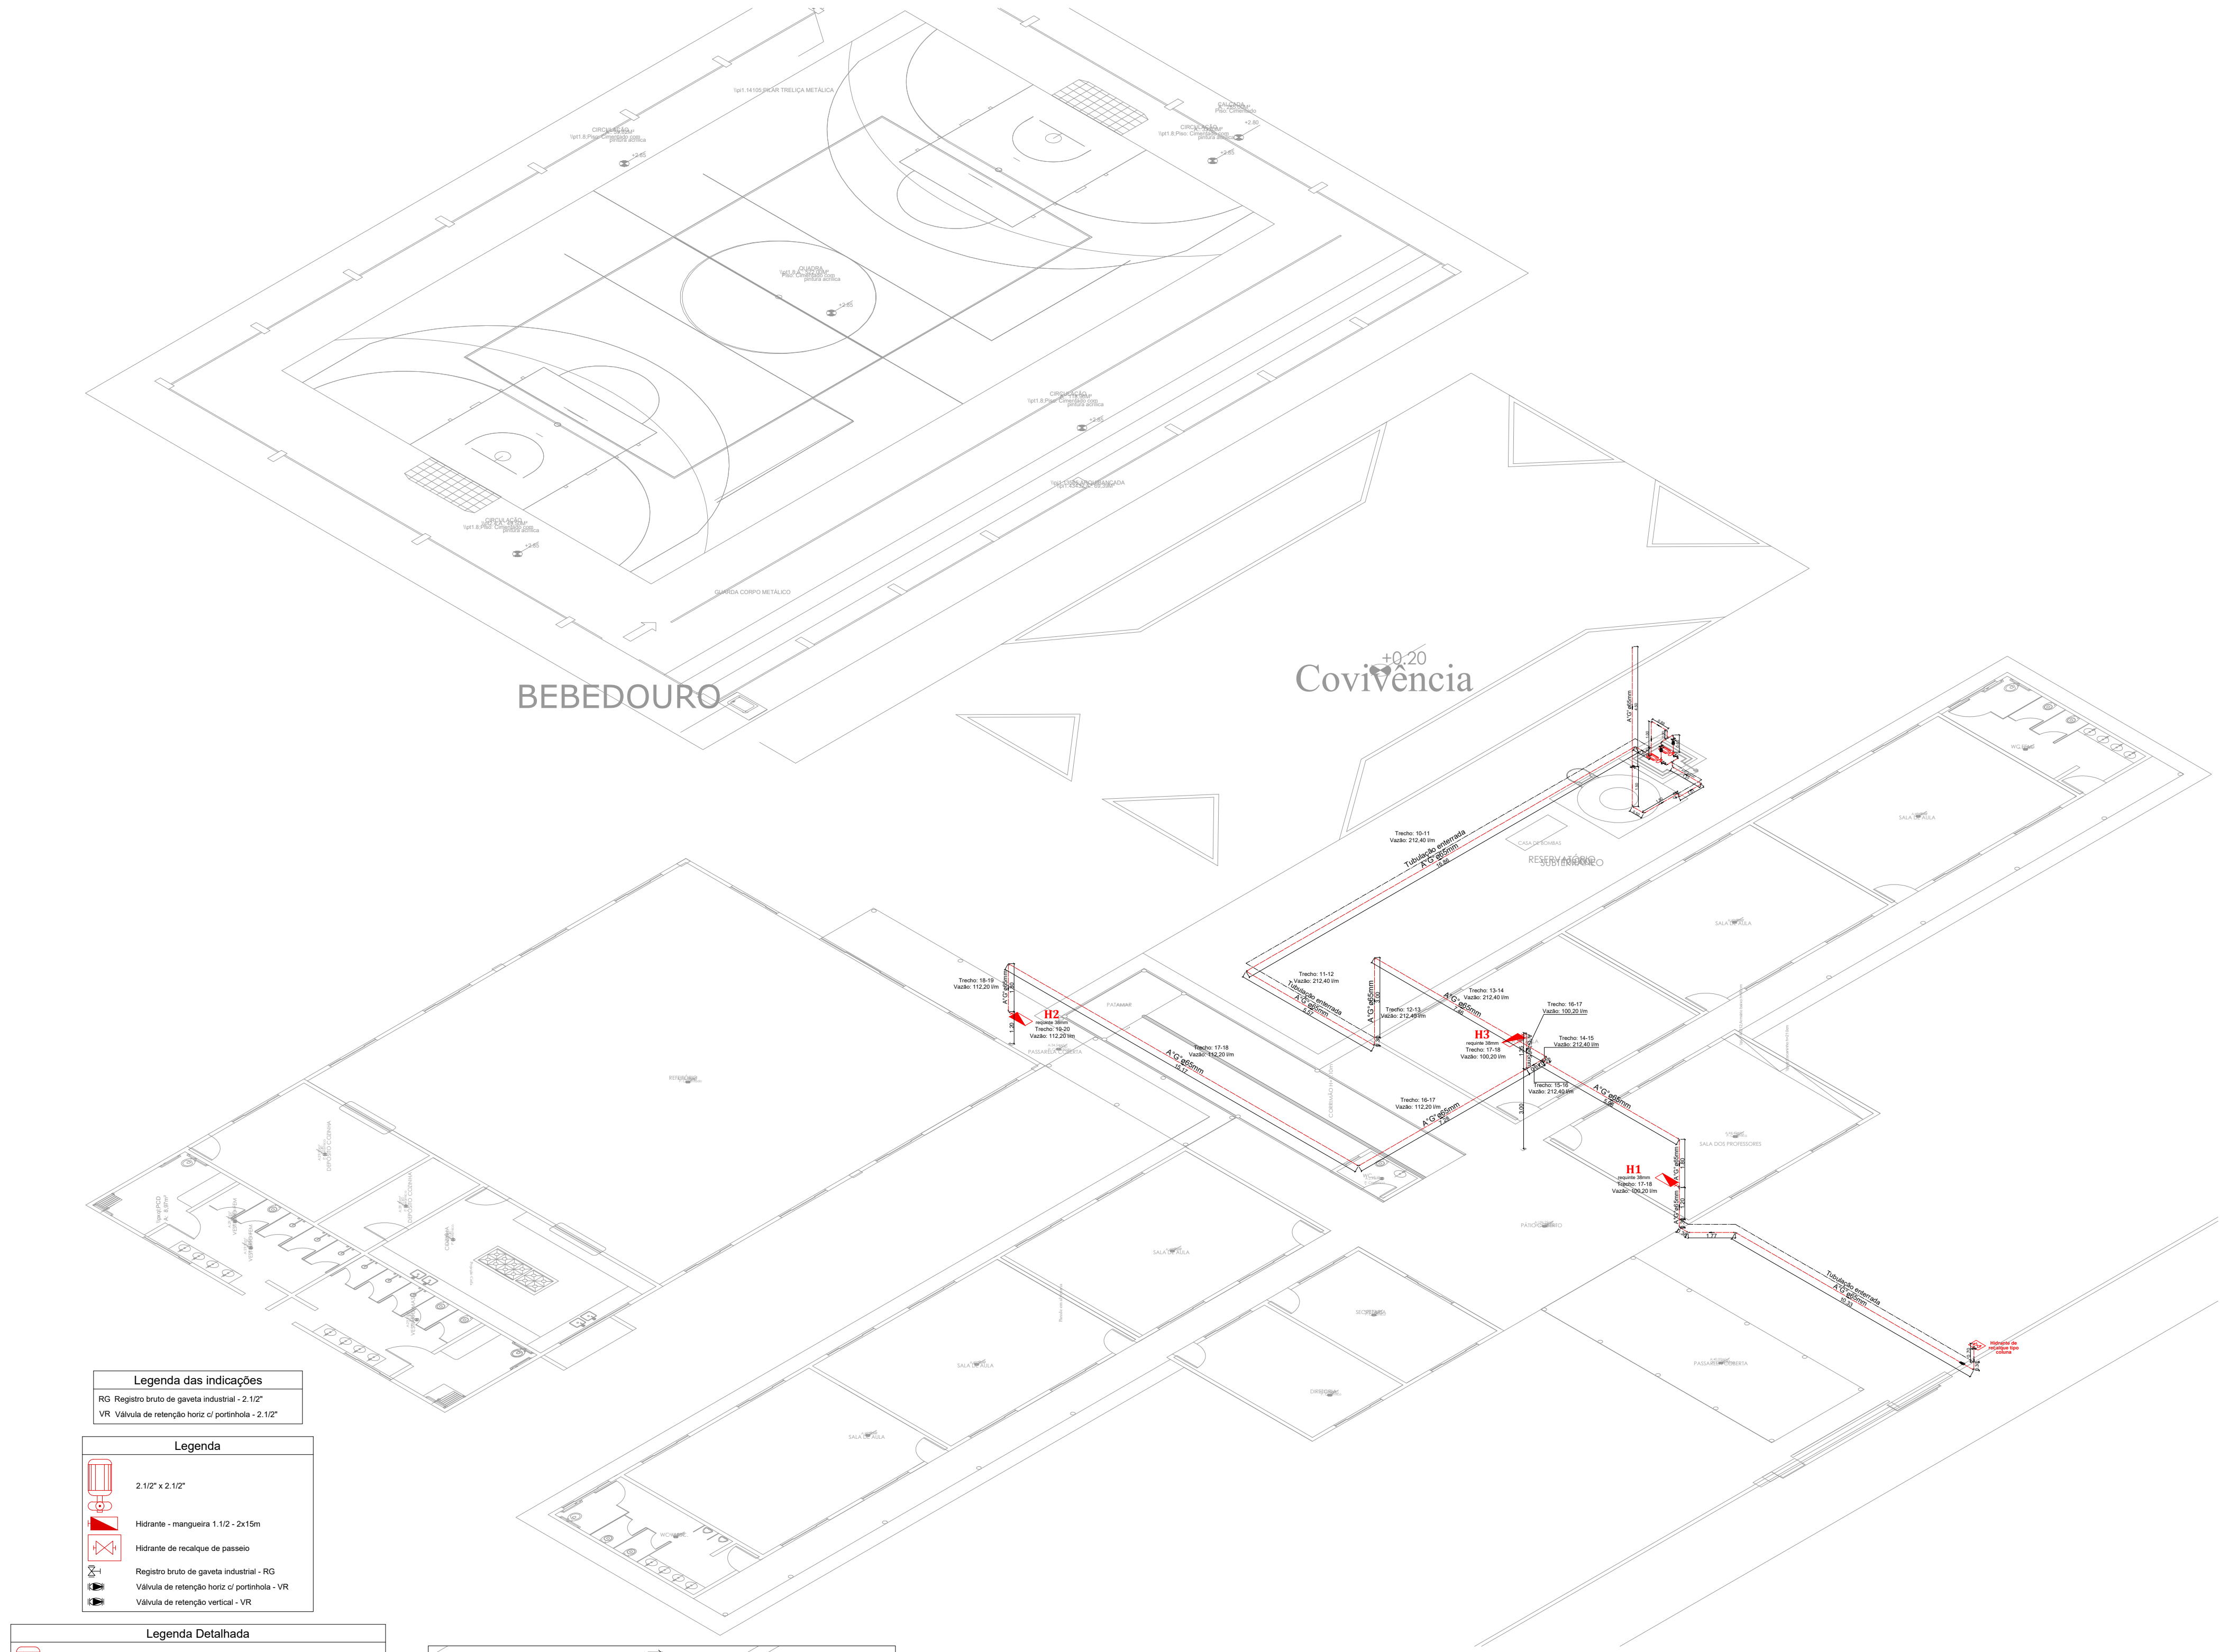


LEGENDA - Símbolos gráficos para projeto		QTD.
	HIDRANTE SIMPLES	03
	ACIONADOR DE BOMBA DE INCÊNDIO (BOTOEIRA LIGA E DESLIGA)	03
	TUBULAÇÃO DE REDE DE HIDRANTES	99,00m
	REGISTRO DE RECALQUE COM VÁLVULA DE RETENÇÃO	01
	BOMBA DE INCÊNDIO 4.0 CV	02
	RESERVA TÉCNICA PARA INCÊNDIO 8.000 LITROS	01
	QUADRO DE COMANDO P/ BOMBA DE INCÊNDIO 4.0 CV COM CHAVE REVERSA	01

Legenda das indicações	
RG	Registro bruto de gaveta industrial - 2.1/2"
VR	Válvula de retenção horiz. c/ portinhola - 2.1/2"

Legenda	
	2.1/2" x 2.1/2"
	Hidrante - mangueira 1.1/2 - 2x15m
	Hidrante de recalque de passeio
	Registro bruto de gaveta industrial - RG
	Válvula de retenção horiz. c/ portinhola - VR
	Válvula de retenção vertical - VR

Legenda Detalhada	
	2.1/2" x 2.1/2"
	Bomba Hidráulica - Incêndio
	Botoeira Schneider
	BP-21 R/F 2.1/2 (133 mm) 4 CV
	Hidrante - mangueira 1.1/2 - 2x15m
	Incêndio
	Adaptador storz - rosca interna
	2.1/2"
	Caixa para abrigo de mangueiras
	70 x 50 x 25 cm
	Chave para conexão de mangueira tipo storz engate rápido
	Dupla - 1.1/2" x 1.1/2"
	Equipamento regulável
	38mm
	Mangueiras
	38mm - 2 x 15 m
	Nópe paralelo em ferro maleável
	2.1/2"
	Redução grãfina tipo Storz - bronze ou latão
	2.1/2" x 1.1/2"
	Registro globo
	2.1/2" 45°
	Tampão cego com corrente tipo storz
	1.1/2"
	Hidrante de recalque de tipo coluna
	Ferro maleável classe 15
	Curva macho - fêmea
	2.1/2"
	Nópe duplo
	2.1/2"
	Incêndio
	Adaptador storz - rosca interna
	2.1/2"
	Registro de gaveta com haste ascendente de bronze
	2.1/2"
	Tampão cego com corrente tipo storz
	2.1/2"
	Tampão de fundo fundido para passeio com inscrição "hidrante" com telar (70x50) cm
	1.1/2"
	Registro bruto de gaveta industrial - RG
	Metas
	Registro bruto de gaveta industrial
	2.1/2"
	Válvula de retenção horiz. c/ portinhola - VR
	Metas
	Válvula de retenção horiz. c/ portinhola
	2.1/2"
	Válvula de retenção vertical - VR
	Metas
	Válvula de retenção vertical
	2.1/2"

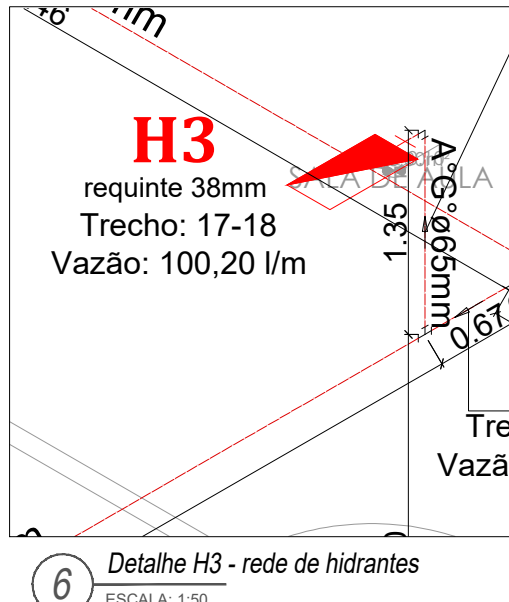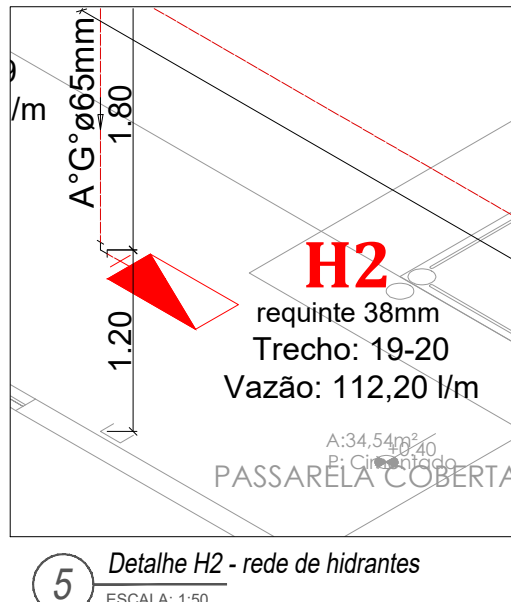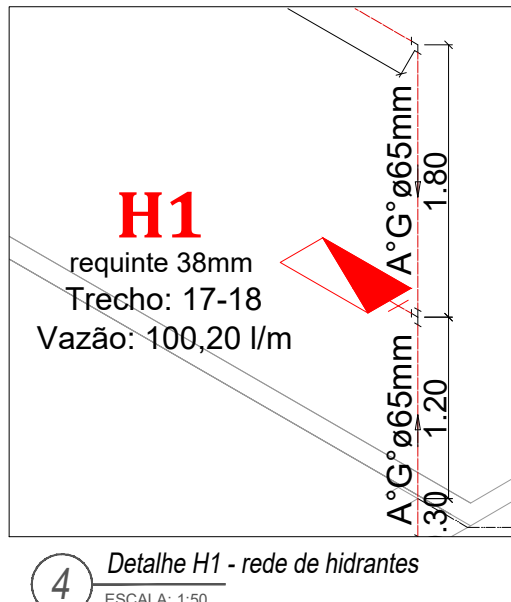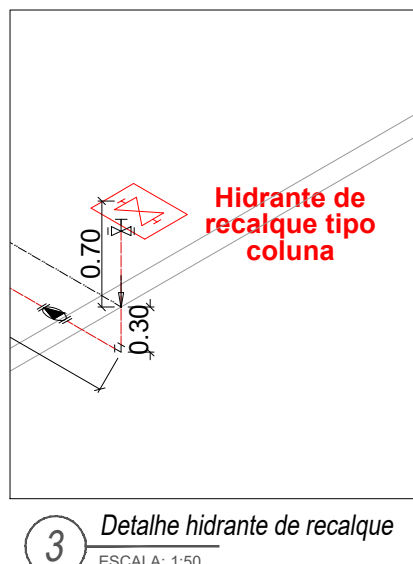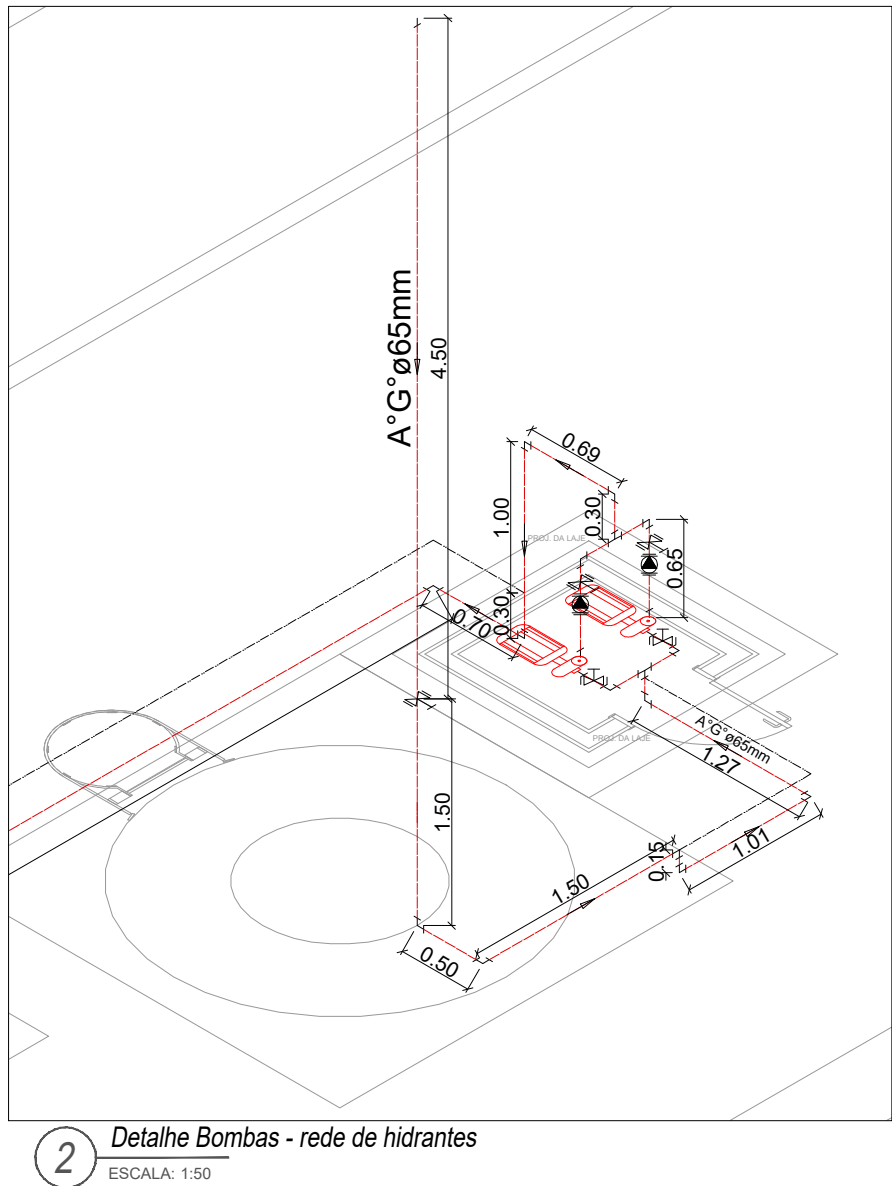

1 Isométrico - Rede de hidrantes
ESCALA: 1:100

PROJETO DE SEGURANÇA CONTRA INCÊNDIO E PÂNICO

(X) NOVO () ATUALIZAÇÃO DO PSCIP N°: () SUBSTITUIÇÃO DO PSCIP N°:

ASSOCIAÇÃO MATO-GROSSENSE DOS MUNICÍPIOS
COORDENAÇÃO DE PROJETOS

SITE: www.amm.org.br
E-MAIL: centraldeprojetosamm@gmail.com

ADM. NEURILAN FRAGA

TÍTULO DO DESENHO:
ISOMÉTRICO REDE DE HIDRANTES

OCUPAÇÃO:
EDUCACIONAL E CULTURA FÍSICA, DIVISÃO: E-1, ESCOLA EM GERAL

RAZÃO SOCIAL:
PREFEITURA MUNICIPAL DE CAMPOS DE JÚLIO - MT

NOME FANTASIA:
ESCOLA ESTADUAL ANGELINA FRANCISCON MASUTTI

CNPJ:
01.614.516/0001-99

ENDEREÇO:
RUA VALMIR TABORDA CÂMERA - BOM JARDIM, CAMPOS DE JÚLIO - MT, 78840-000

RESPONSÁVEL TÉCNICO:

VIVIAN M. DRUMMOND PINHEIRO TEIXEIRA
Eng. Civil/Seg. do Trabalho
CREA: 1215067275

DATA DE ENTREGA:
23/10/2021

ESCALA:
INDICADA

REVISÃO:
1° - 00/00/0000

PRANCHA:
INC 01-B
03