
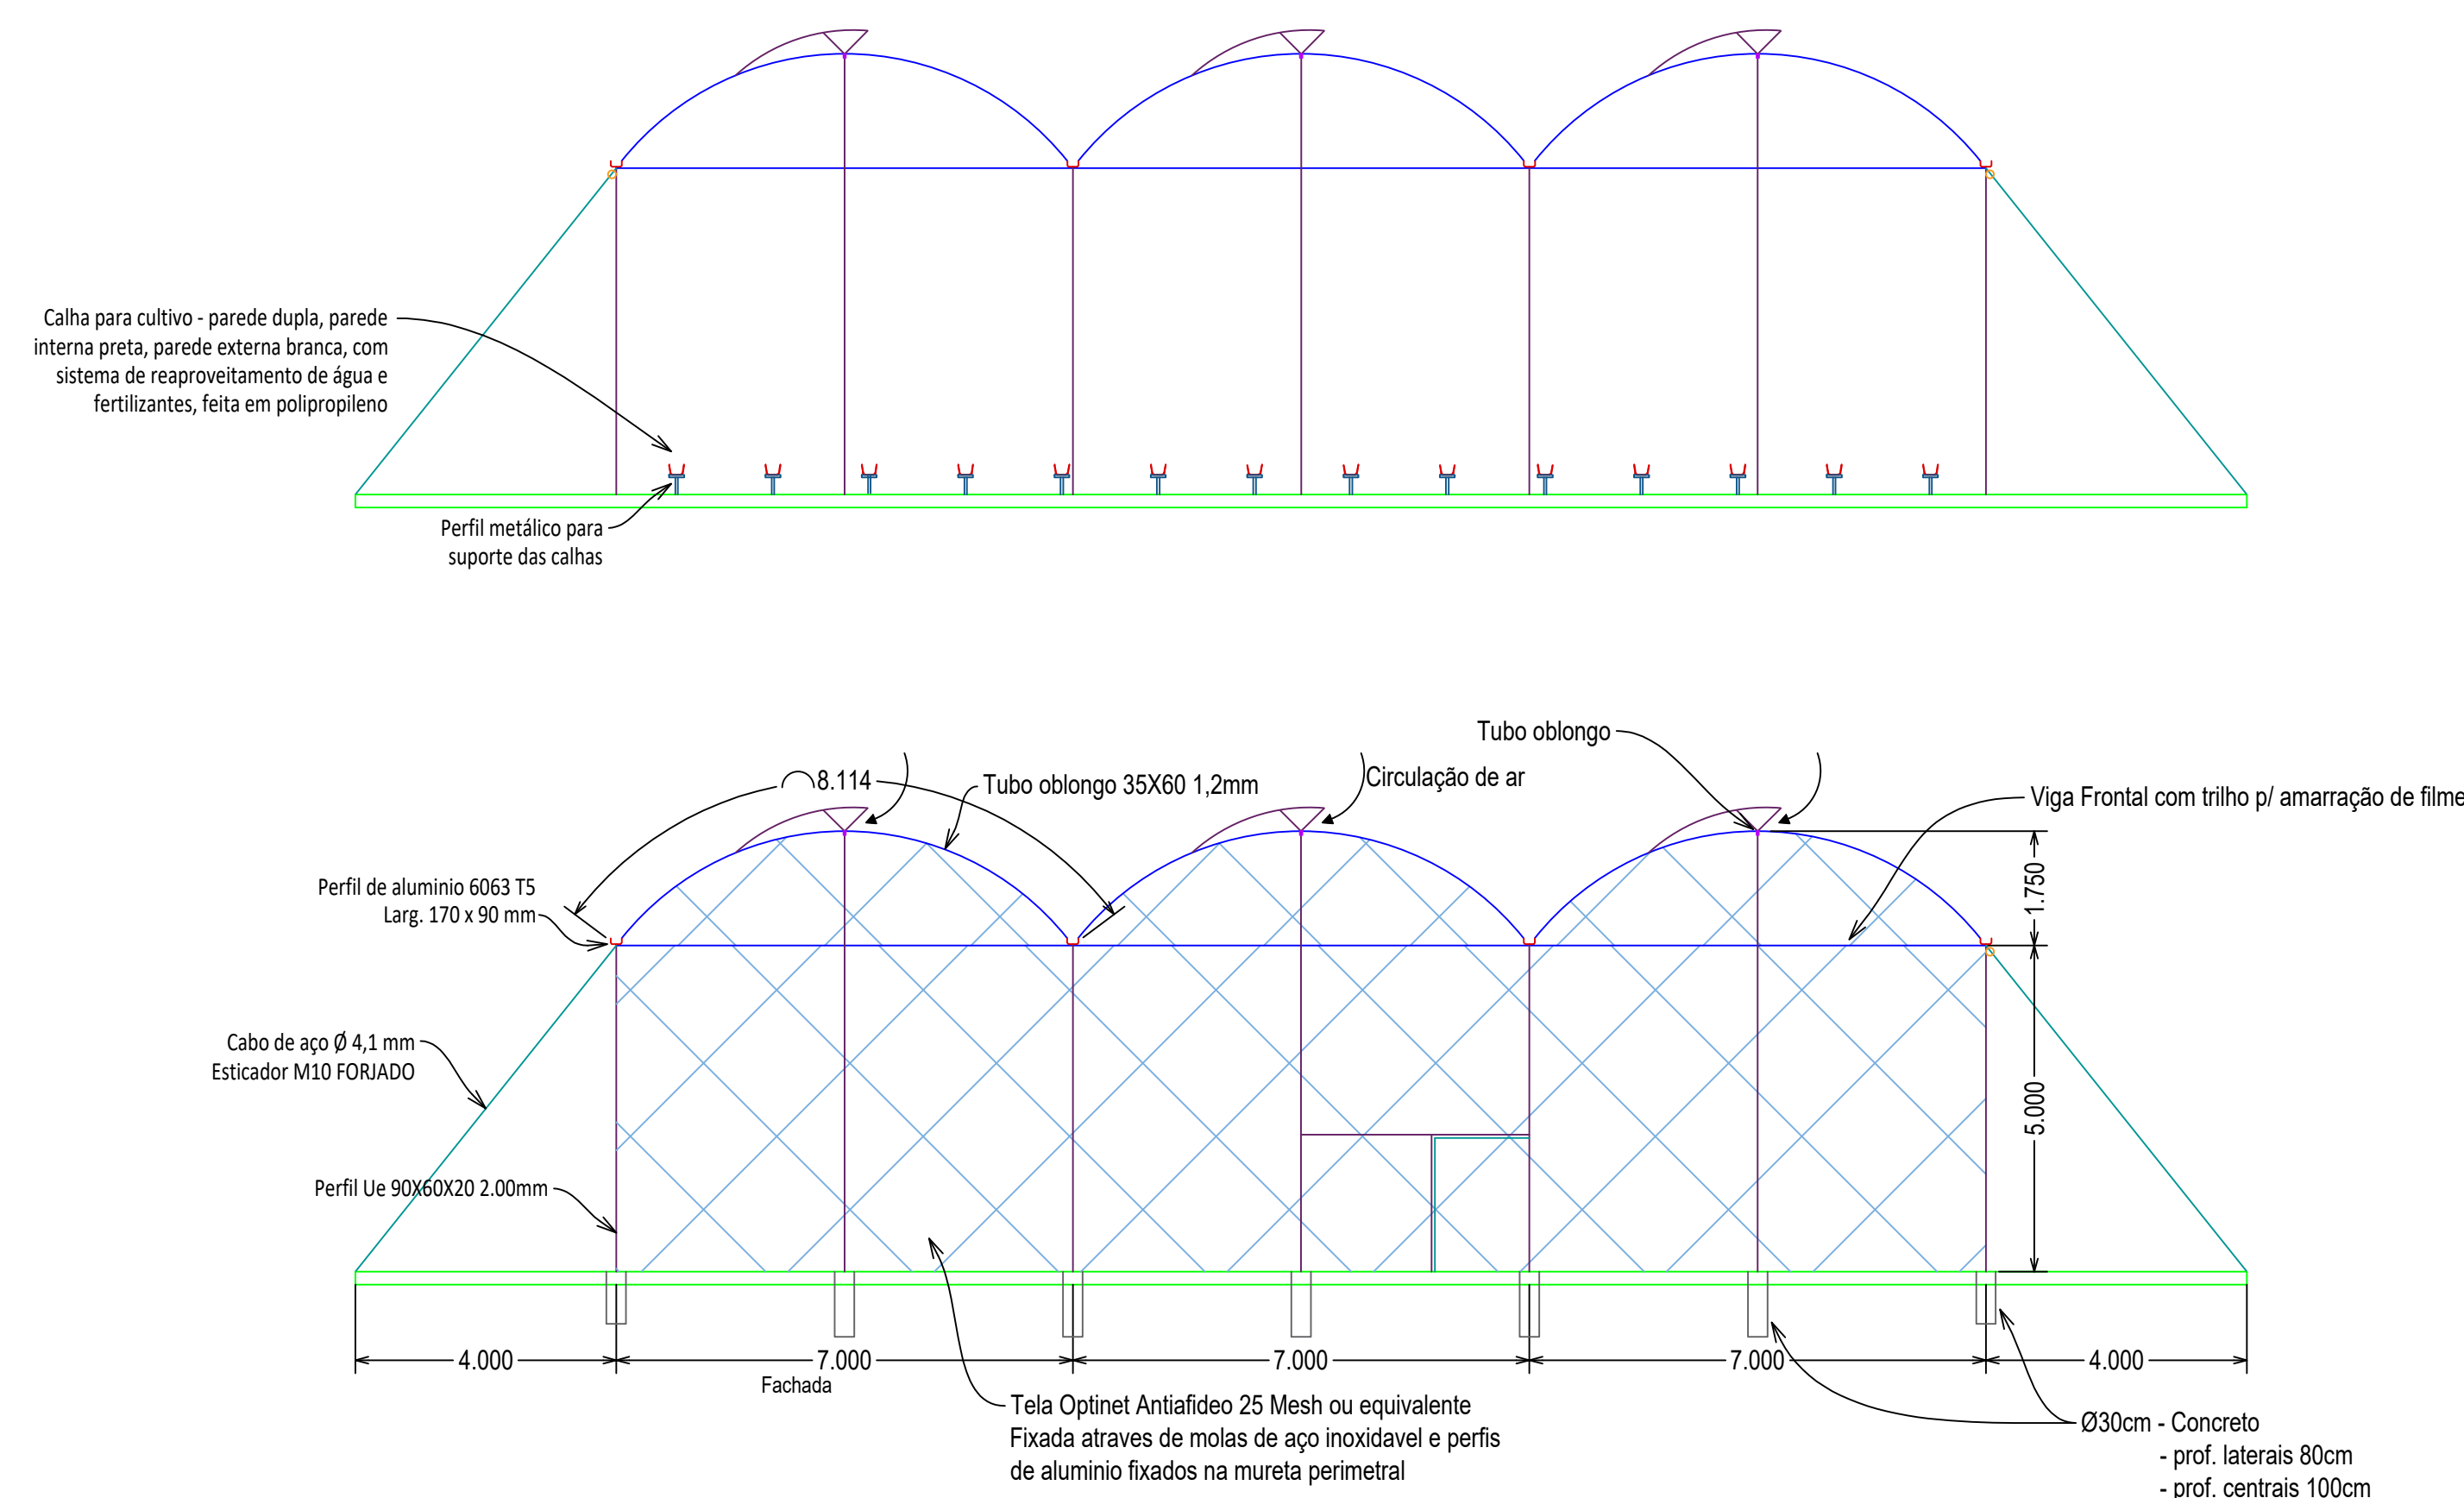
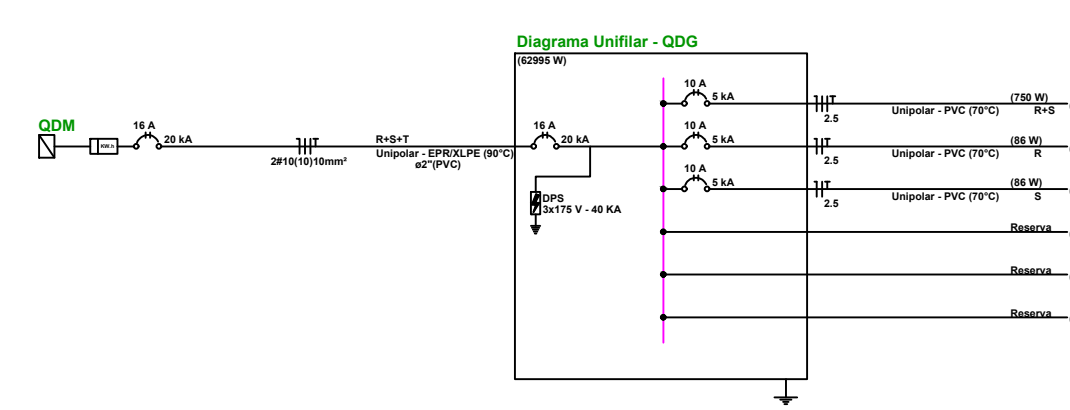
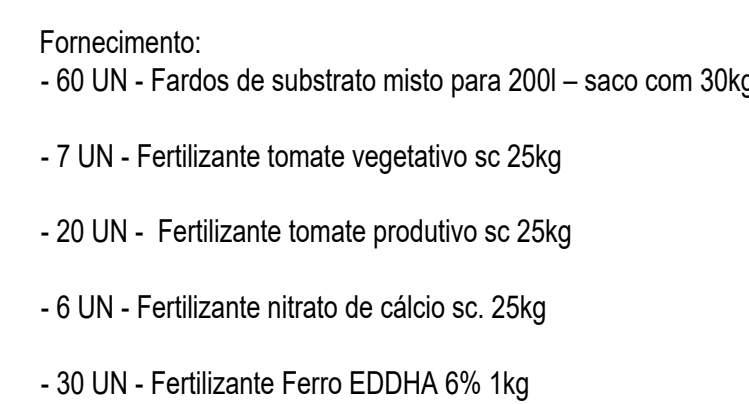


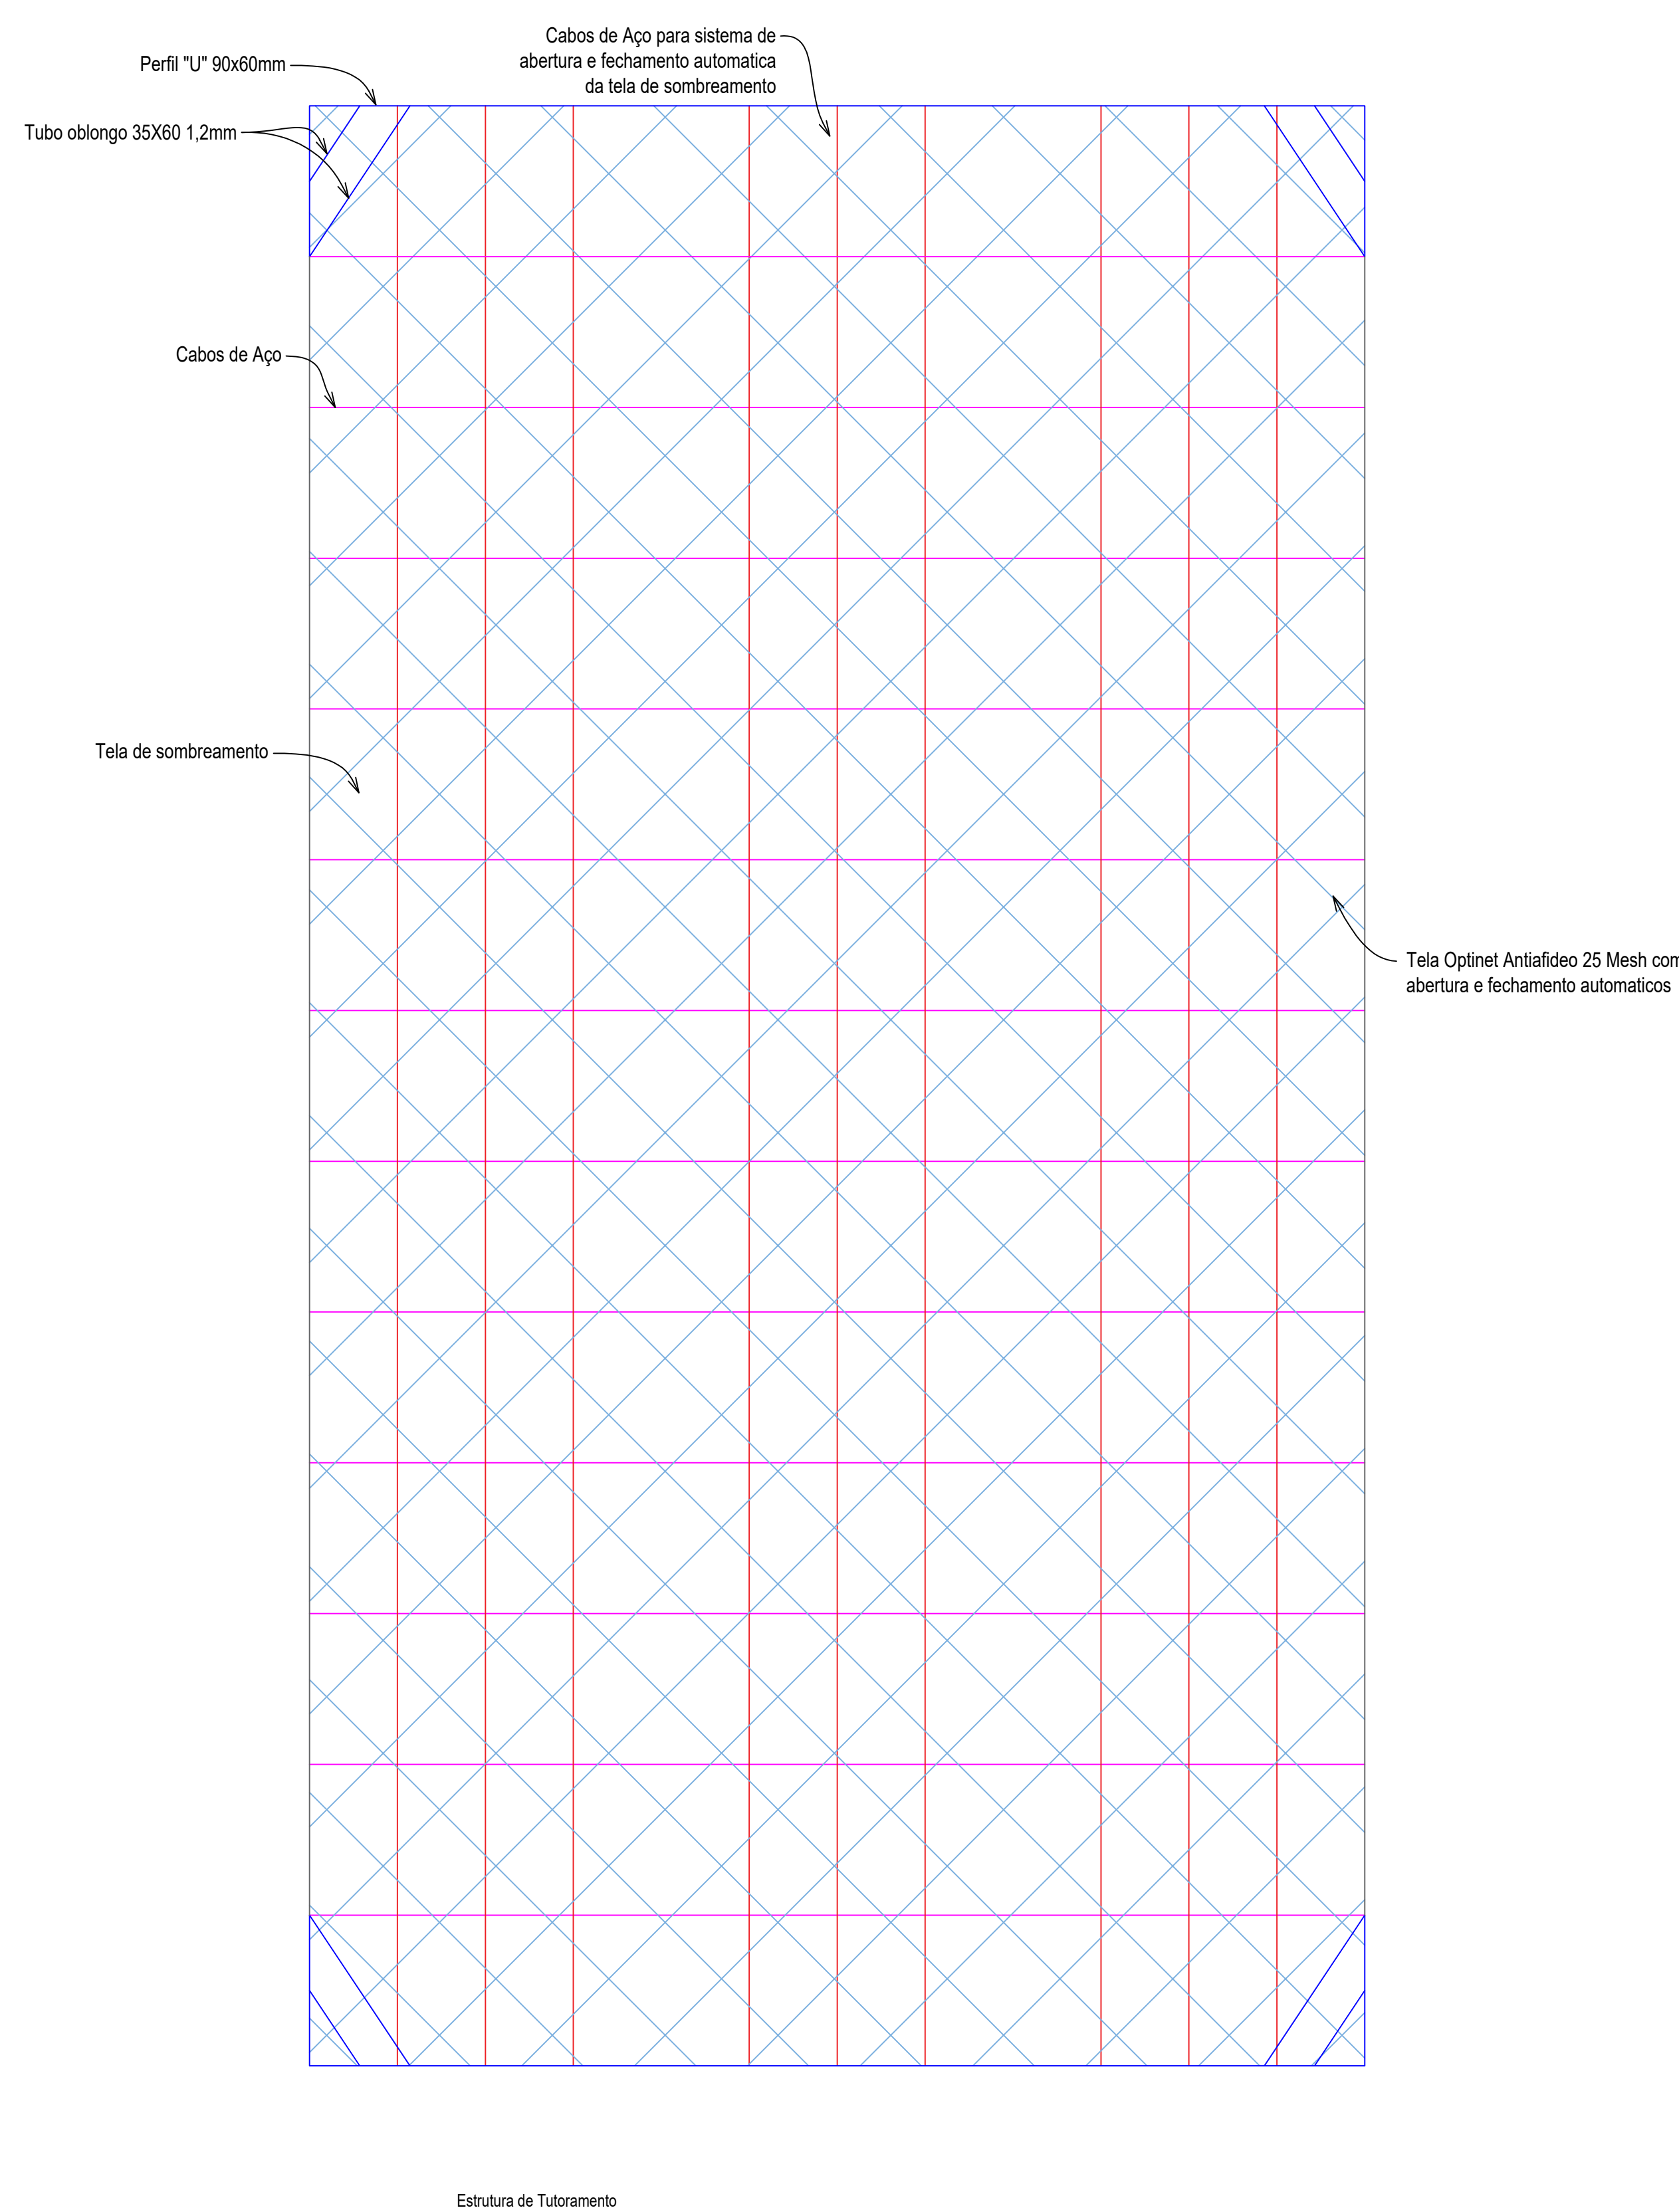

PBA - PROJETO BÁSICO DE ARQUITETURA			
(X) CONSTRUÇÃO () ADEQUAÇÃO DE PRÉDIO EXISTENTE () REGULARIZAÇÃO			
PROJETO: Estufa - Horto Municipal			
ASSUNTO: Projeto Executivo			
PROPRIETÁRIO: Prefeitura Municipal de Campos de Júlio			
CNPJ: 01.614.516/0001-99			
ENDEREÇO: Rua D, Quadra 06, Lote 01, Setor Industrial Nelson Zucchi			
RESPONSÁVEL TÉCNICO:			
Eduardo Rampanelli Tosetto ENGENHEIRO CIVIL CREA - 1226609037		Irineu Marcos Parmeggiani PREFEITO MUNICIPAL DE CAMPOS DE JÚLIO	
DATA: 25/09/2026	Quadro de Áreas:	PRANCHA:	Unica
ESCALA: 1:100			
REVISÃO:			