
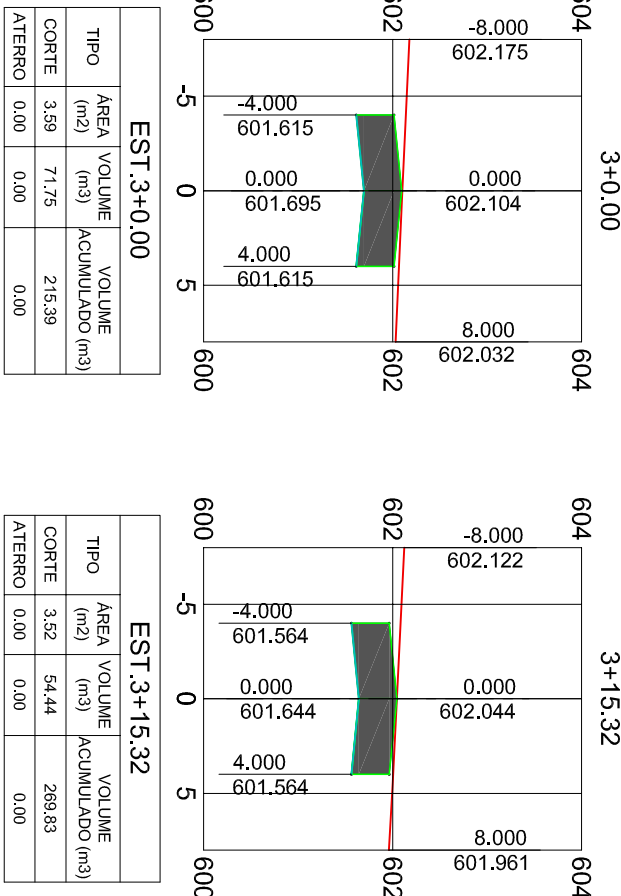
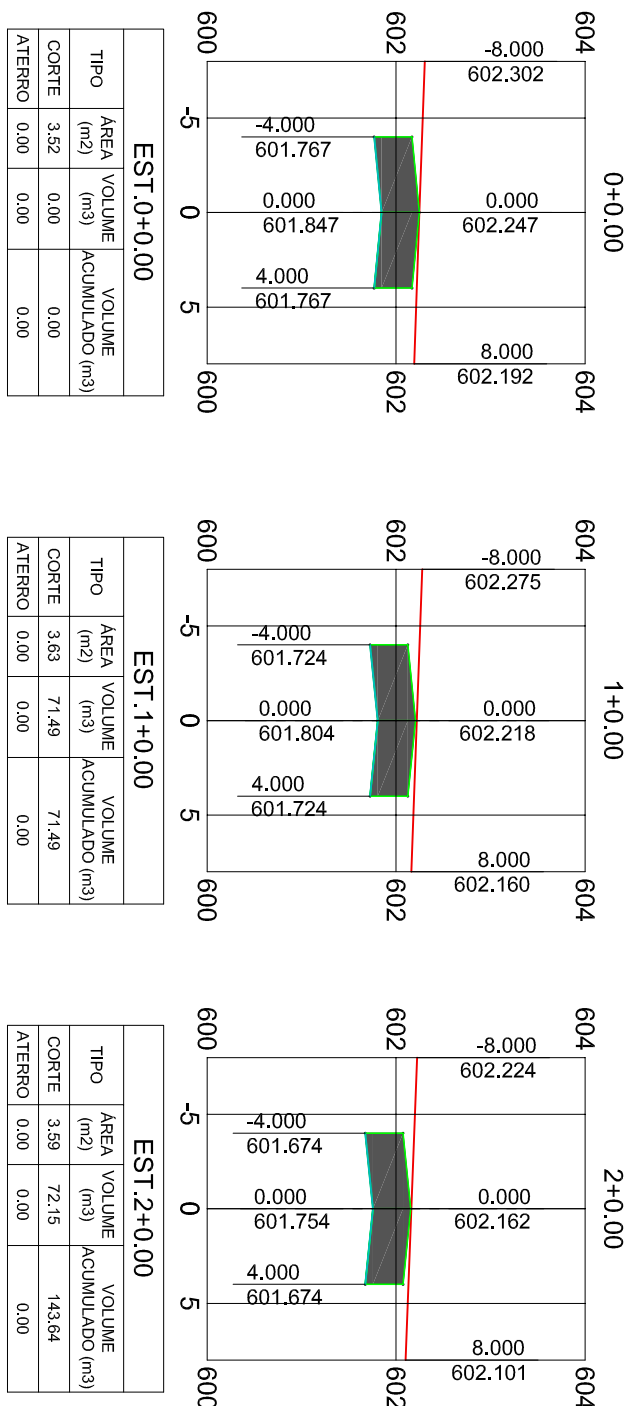
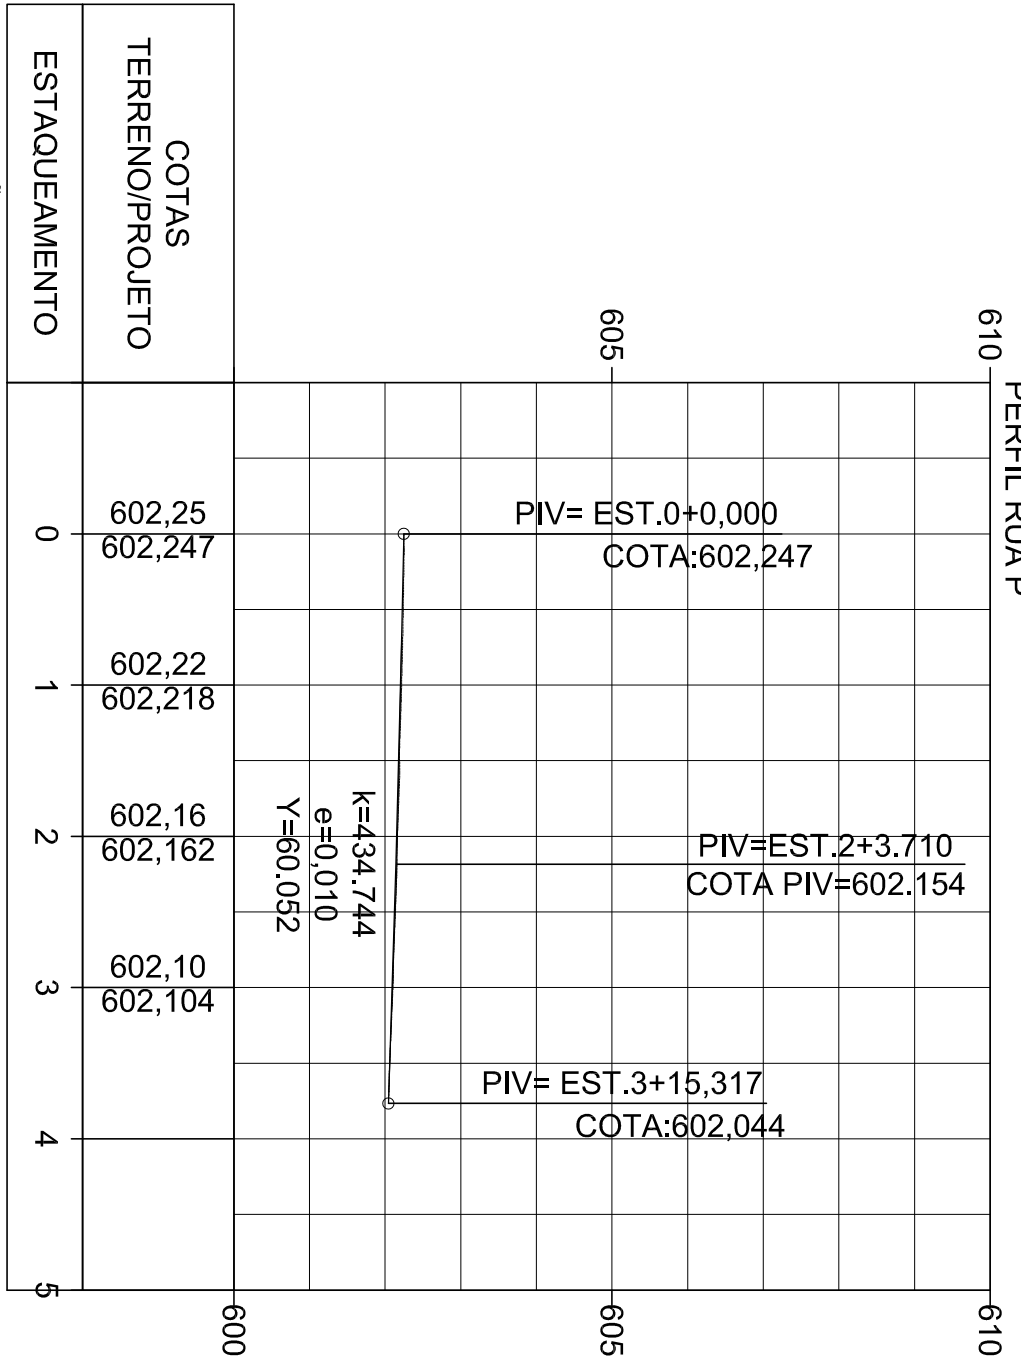
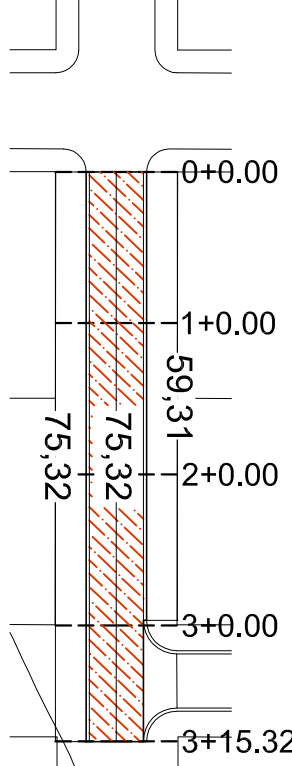






SEÇÕES DE ESTACAMENTOS DA RUA N

ESCALA 1:300

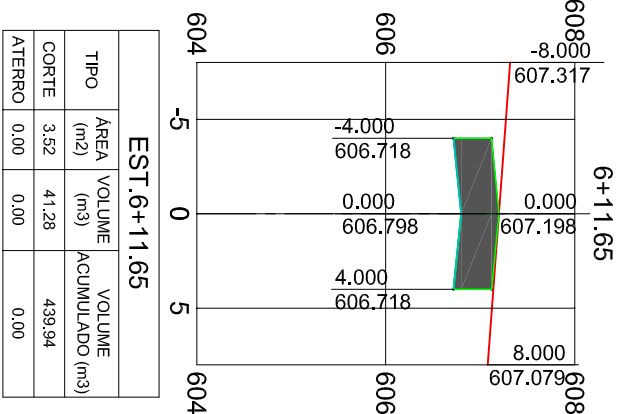


SEÇÕES DE ESTACAMENTOS DA RUA P

ESCALA 1:300

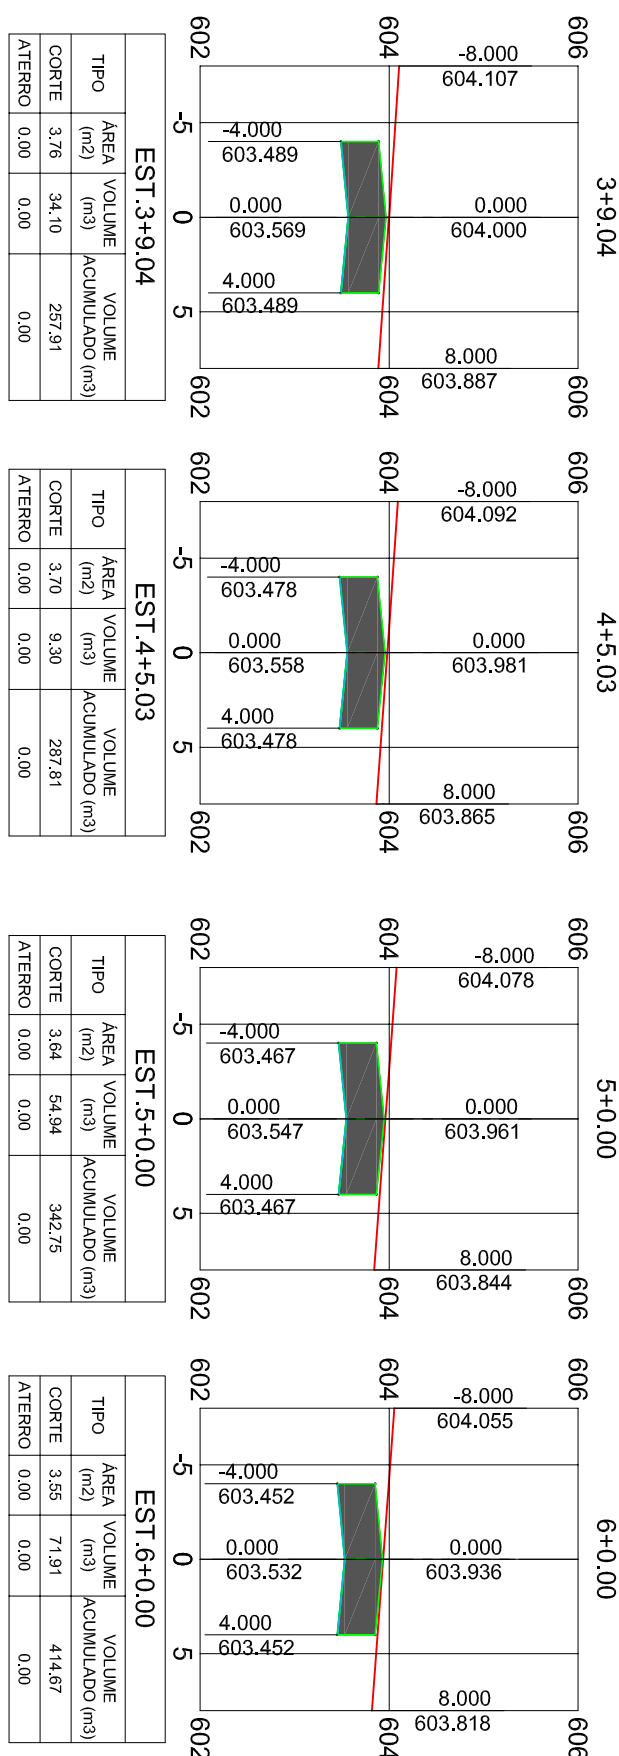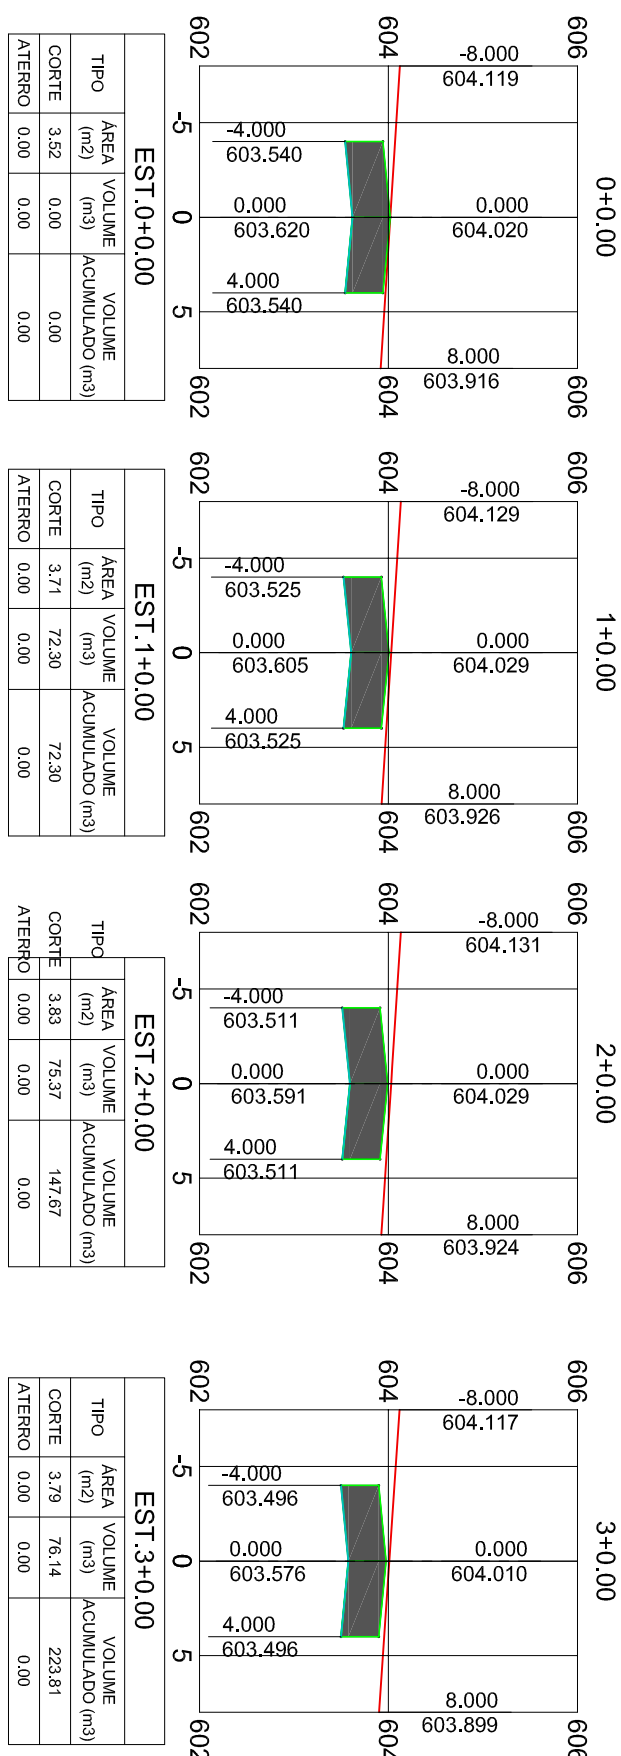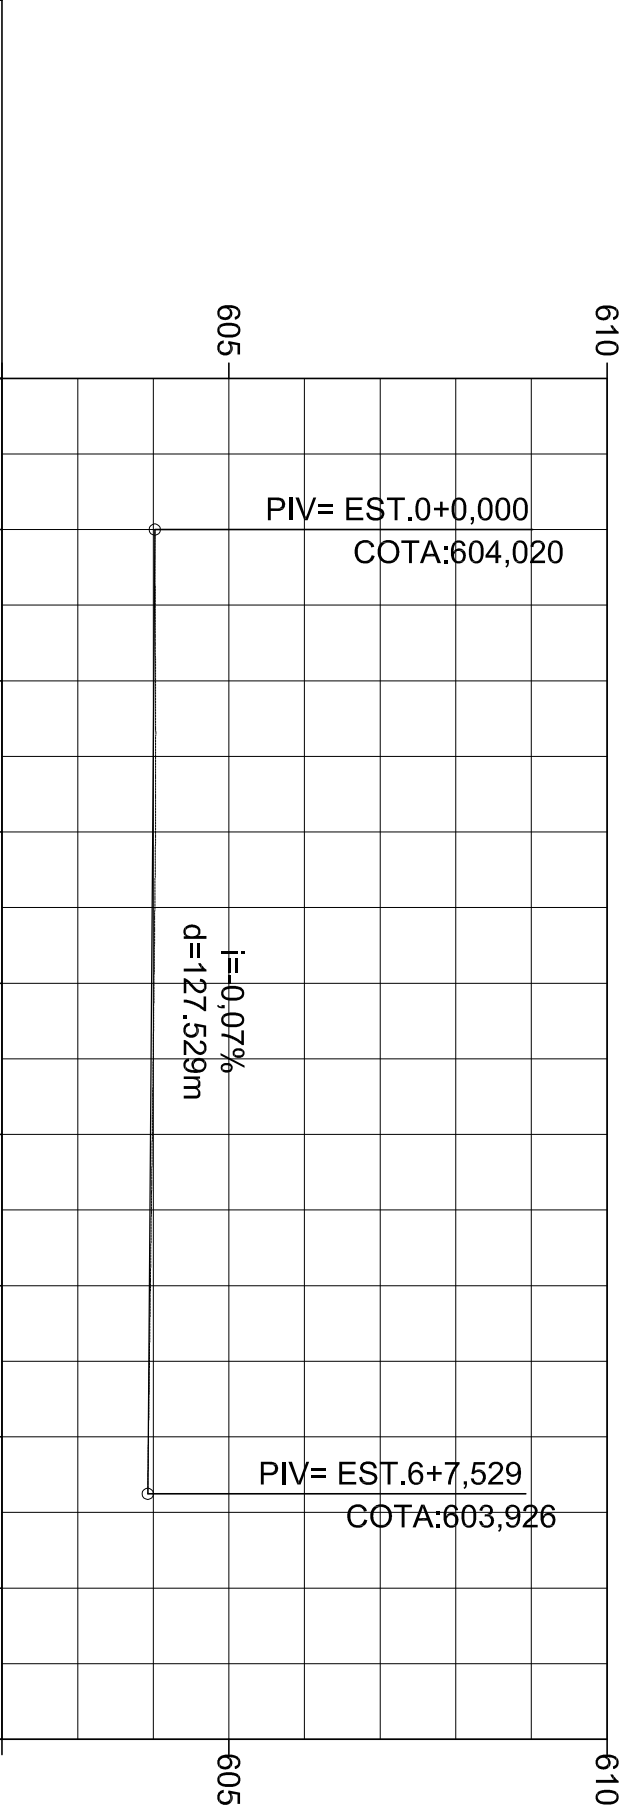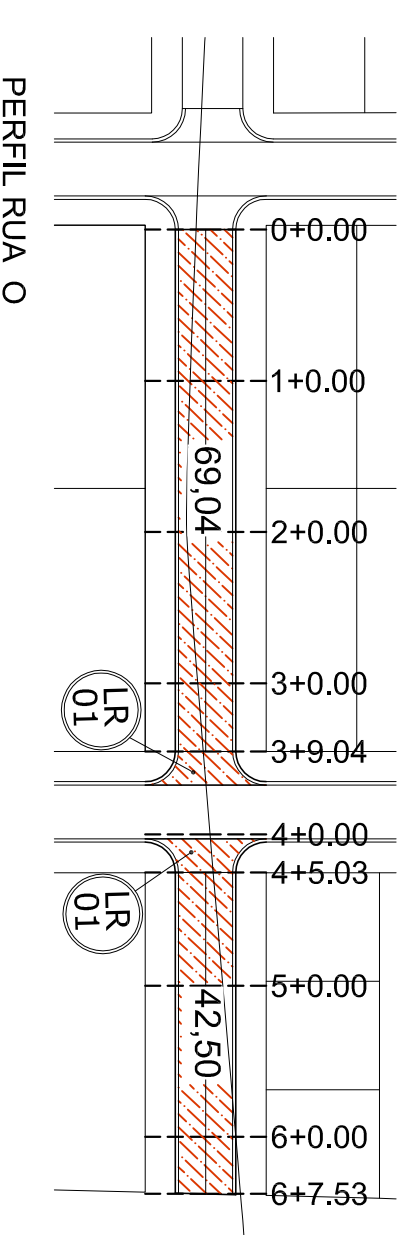

SEÇÕES DE ESTACAMENTOS DA RUA O

ESCALA 1:300

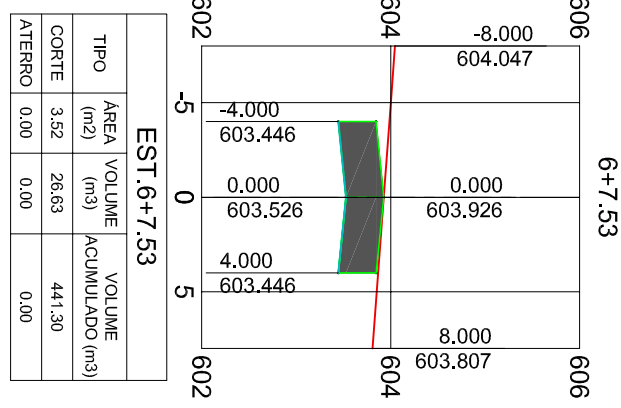

SERVIÇOS, PROJETOS E ACESSORIA LTDA.
RUA MANAUS, 1041-417-93-2017 - M. CIDADES CR 1.041.426-82-2017

TIPO DA OBRA	PAVIMENTAÇÃO ASFÁLTICA E DRENAGEM EM VIAS PÚBLICAS
C.B.C. / C.P.F.	CR 1.041.417-93-2017 - M. CIDADES
LOCAL	RUA MANAUS, RUA "N", RUA "O" E RUA "P" - PERÍMETRO URBANO
INSER. CADASTRAL	
AUTOR DO PROJETO	ENG.º LUIS FELIPE CARVALHO B. LIMA
CREA	121.120.185-6
RESP. P. EXECUÇÃO	
CREA	

ESCALA	INDICAÇÕES	ASSUNTO	FOLHA Nº
DATA	JANEIRO / 2018	PERFIL LONGITUDINAL E SEÇÕES DE ESTACAMENTOS DA RUA MANAUS, RUA F, RUA O.	03B / 06
PROJETISTA			

PAVIMENTO DESTE RECURSO

M. CIDADES CR 1.041.417-93-2017

PAVIMENTO DE OUTRO RECURSO

M. CIDADES CR 1.041.426-82-2017

PAVIMENTO CONTEMPLADO EM

OUTRO RECURSO

PAVIMENTO EXISTENTE

Numero da Estaca

6+7.53

Cotas

606

604.047

603.926

603.807

604

602




































QUANTIDADES

5.880,80 m³

ÁREA PAVIMENTAÇÃO

5.250,2 m²

ESTATÍSTICA

% OCUPAÇÃO


CCE. APROVEIT.

Nº DE FIOS

TIPO DA OBRA


PROPRIETÁRIO

CR 1.041.417-93-2017 - M. CIDADES

C.B.C. / C.P.F.

LOCAL

RUA MANAUS, RUA "N", RUA "O" E RUA "P" - PERÍMETRO URBANO

INSER. CADASTRAL

AUTOR DO PROJETO

ENG.º LUIS FELIPE CARVALHO B. LIMA

CREA

121.120.185-6

RESP. P. EXECUÇÃO

CREA

ESCALA

INDICAÇÕES

ASSUNTO

PERFIL LONGITUDINAL E SEÇÕES DE ESTACAMENTOS DA RUA MANAUS, RUA F, RUA O.

FOLHA Nº

03B / 06