



DSH - DETALHAMENTO DE SINALIZAÇÃO HORIZONTAL

Detalhe 01 - Identificação de Sinalização Horizontal para vias com circulação em sentidos opostos

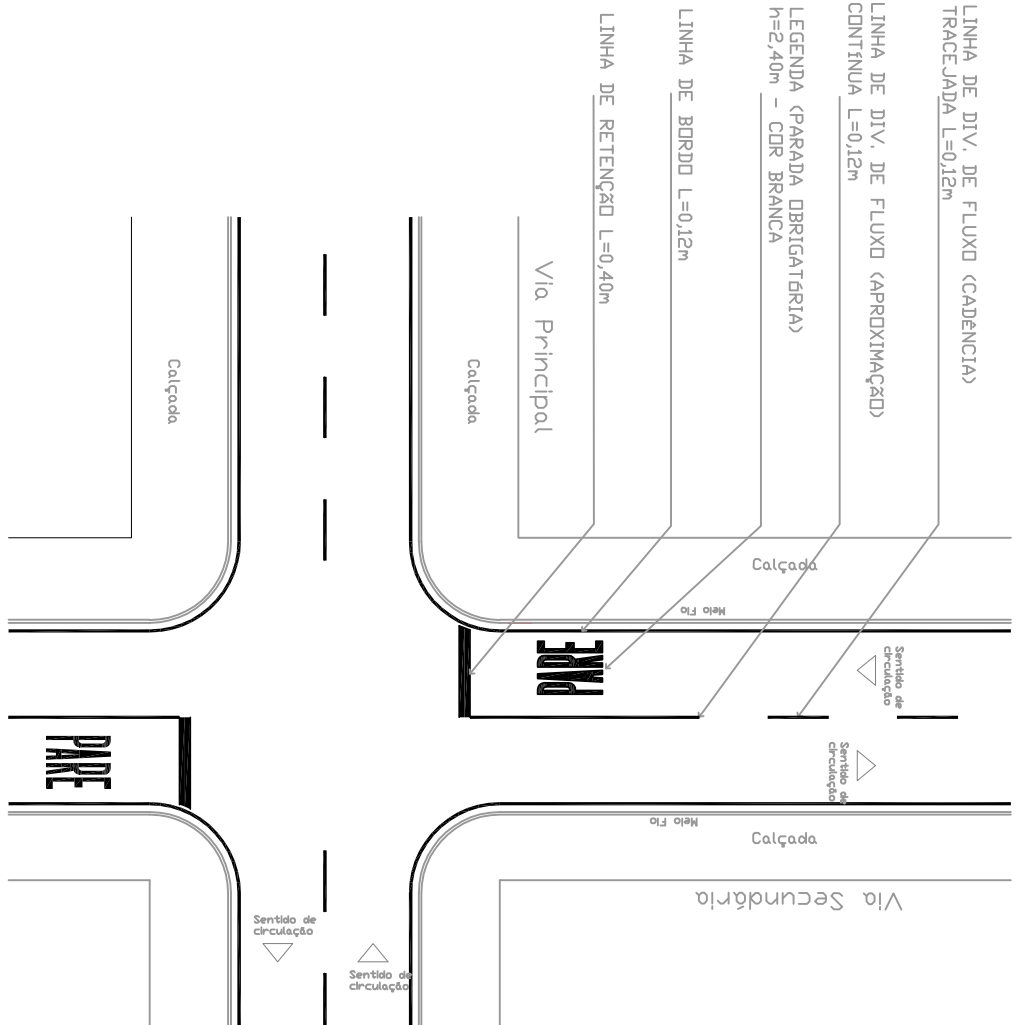


DSH - DETALHAMENTO DE SINALIZAÇÃO HORIZONTAL

Detalhe 03 - Linha de Bordo Sentido Duplo - Cor Amarela

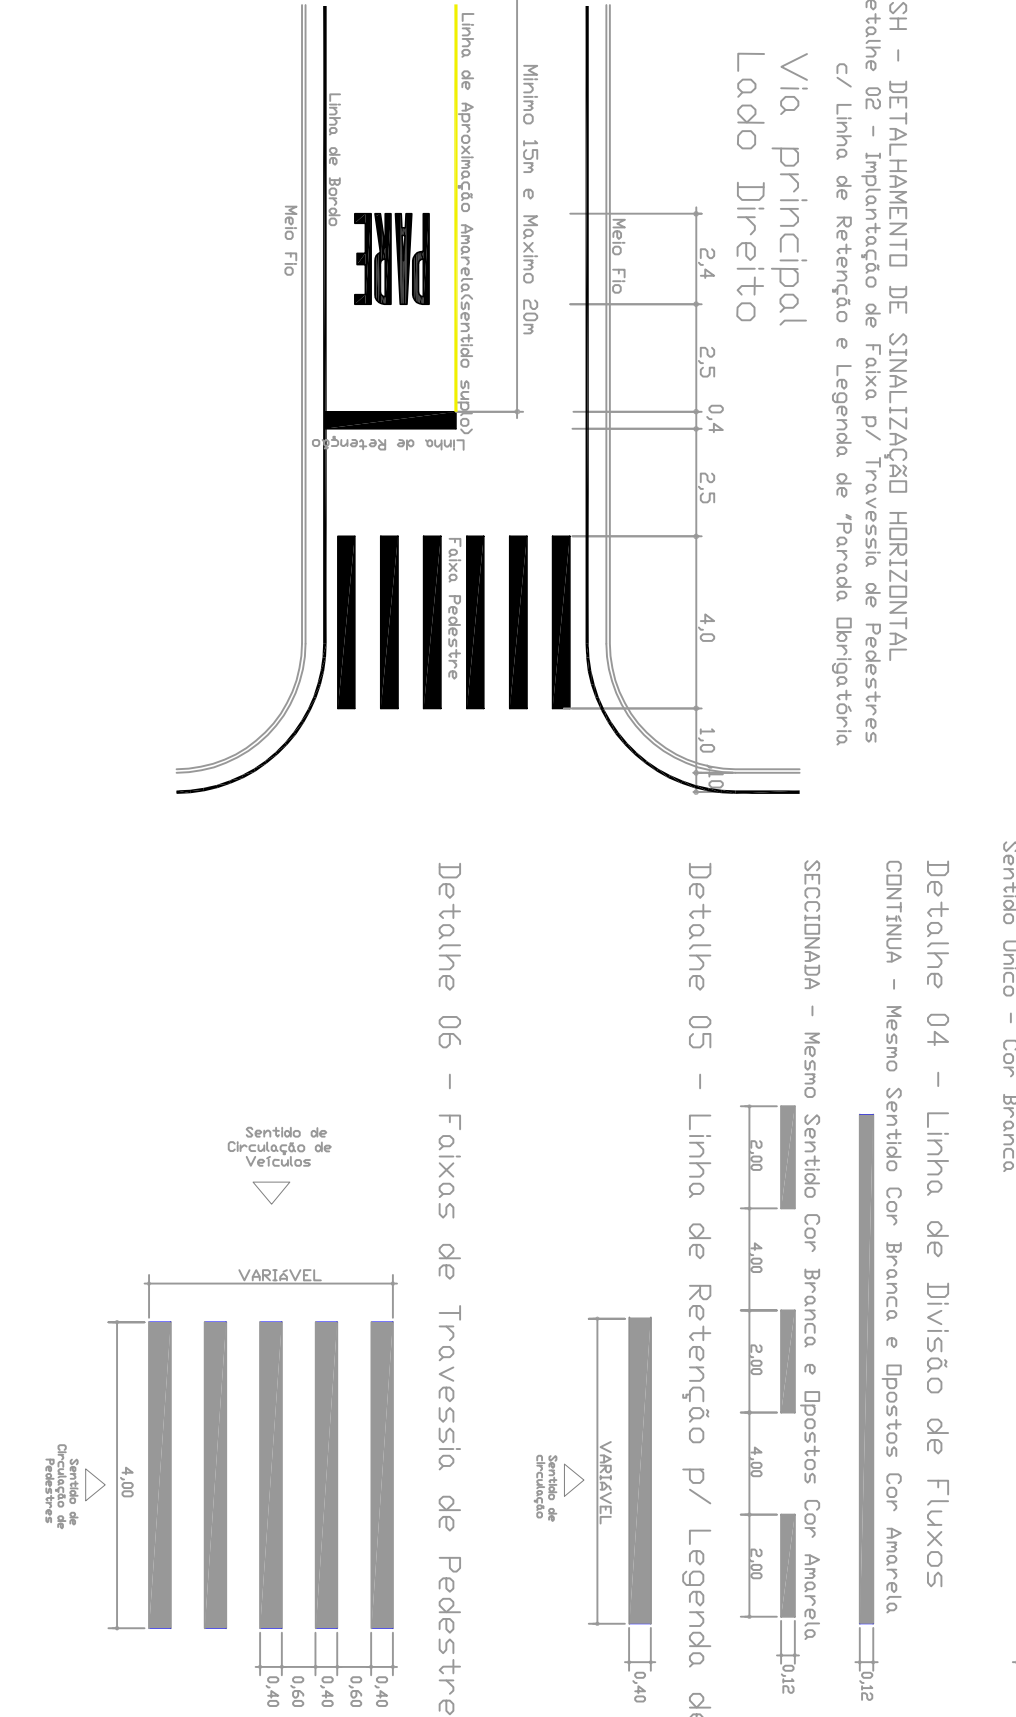


DSH - DETALHAMENTO DE SINALIZAÇÃO HORIZONTAL

Detalhe 04 - Linha de Divisão de Fluxos Sentido Duplo - Cor Branca

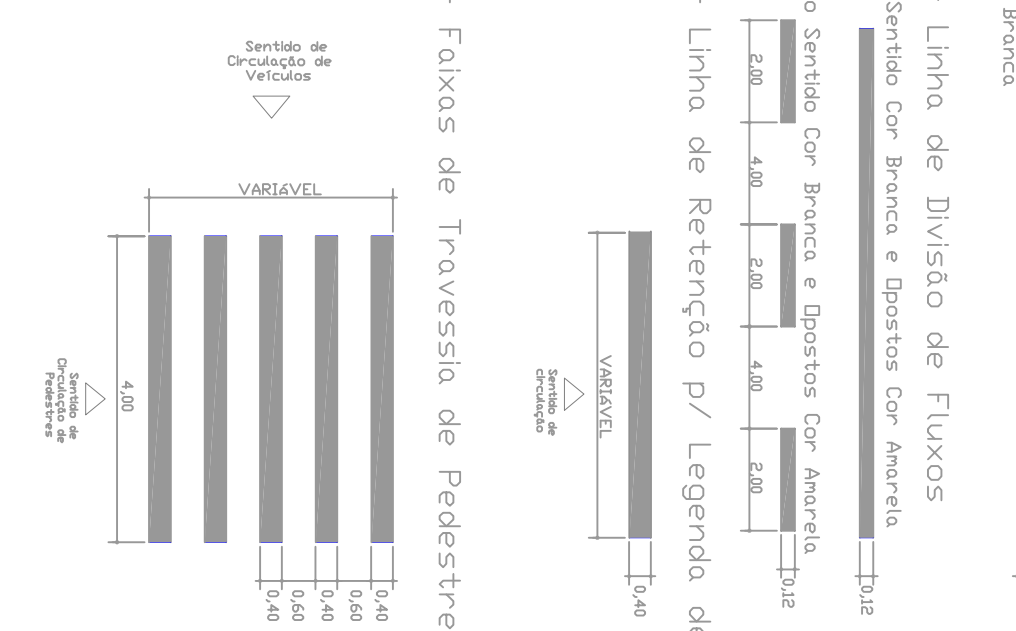


DSH - DETALHAMENTO DE SINALIZAÇÃO HORIZONTAL

Detalhe 05 - Linha de Retenção p/ Legenda de "Parada Obrigatória"

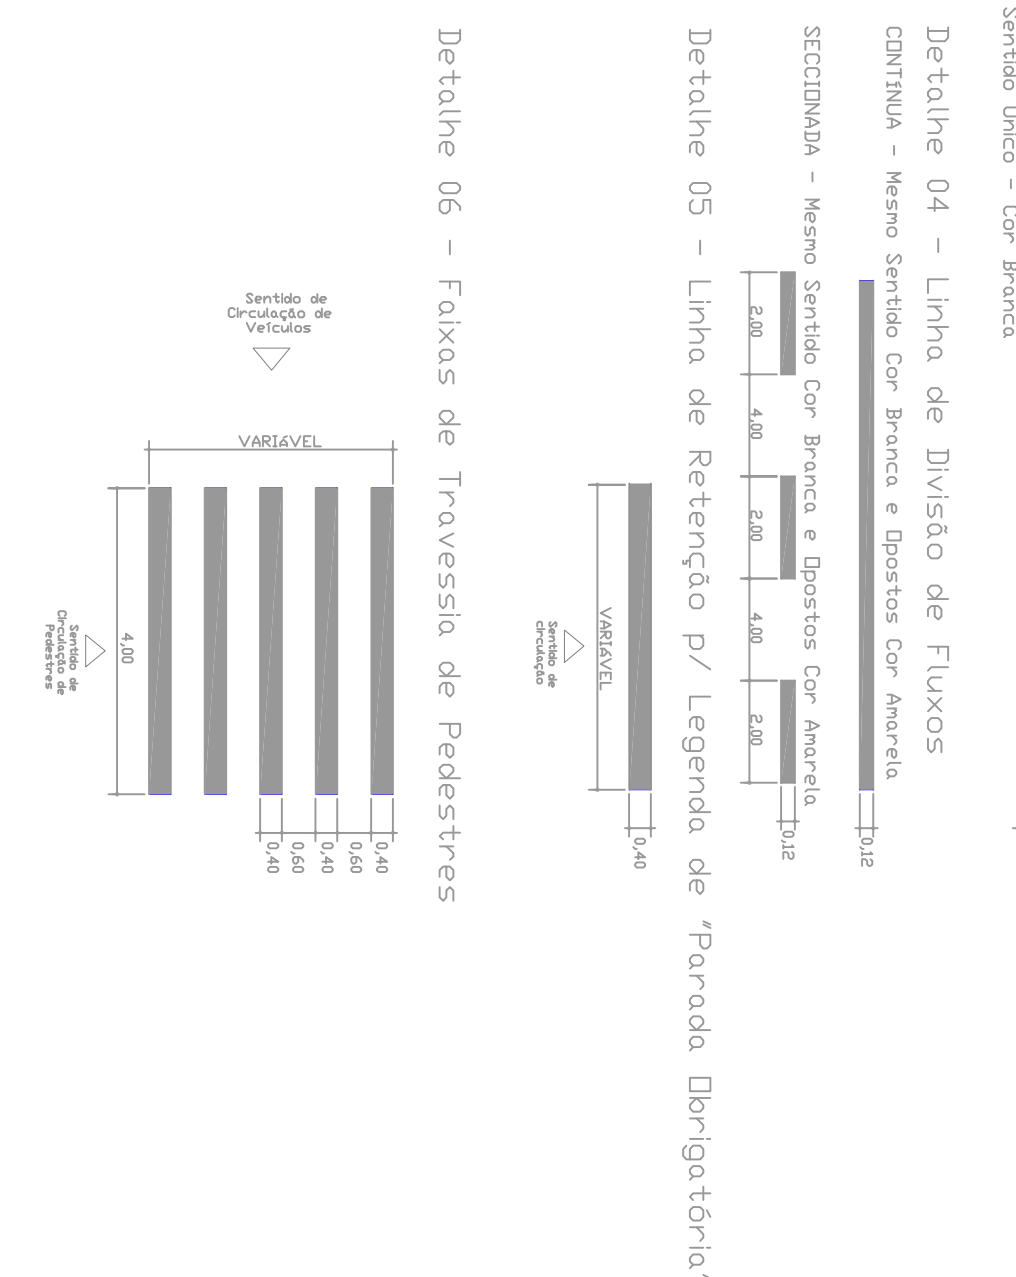


DSH - DETALHAMENTO DE SINALIZAÇÃO HORIZONTAL

Detalhe 06 - Faixas de Traversia de Pedestres

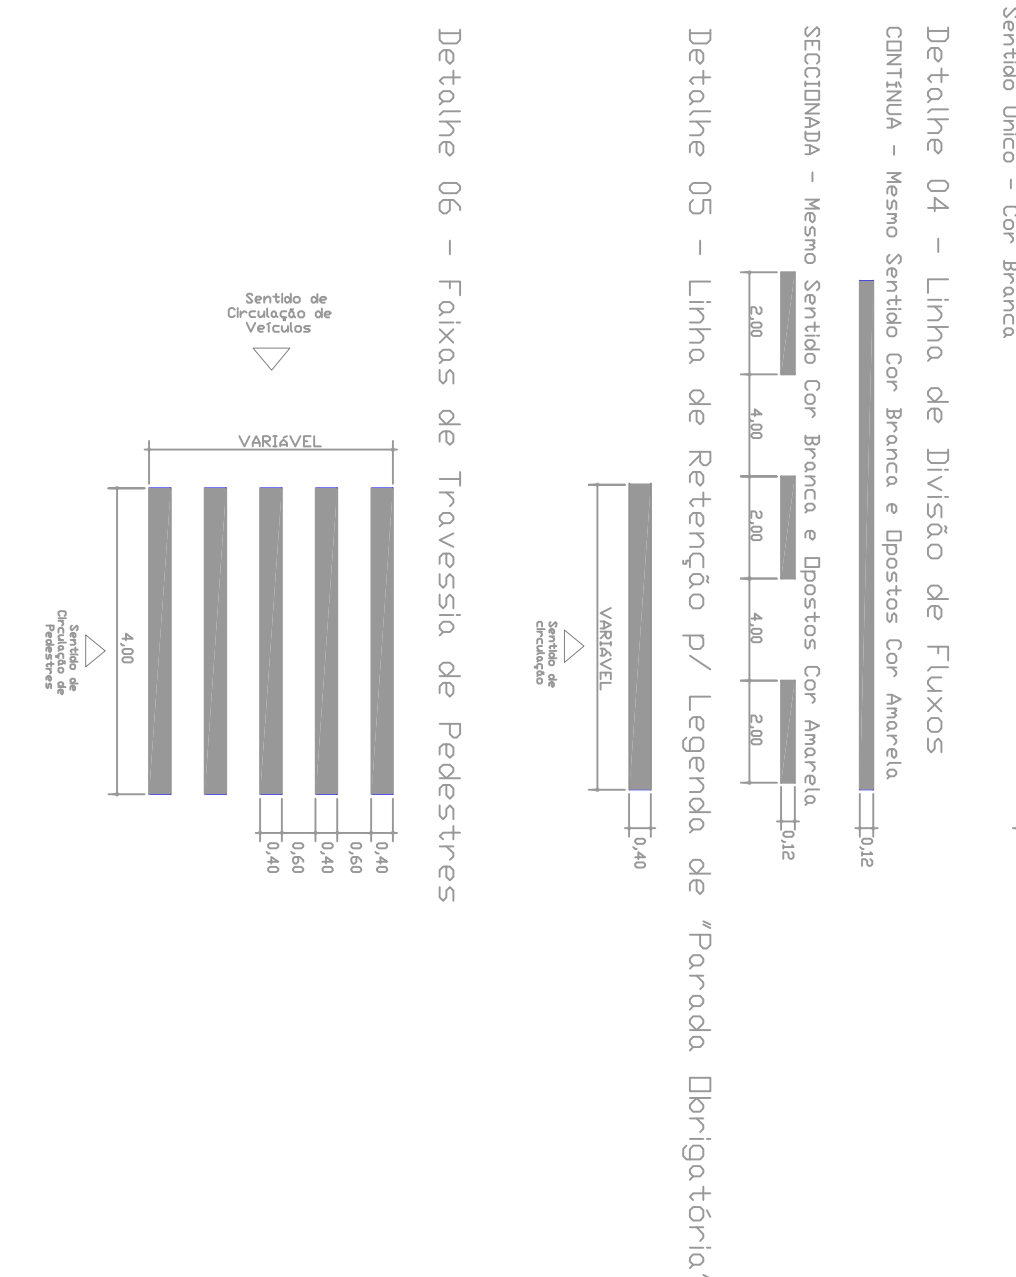

P / Trechos Retos:

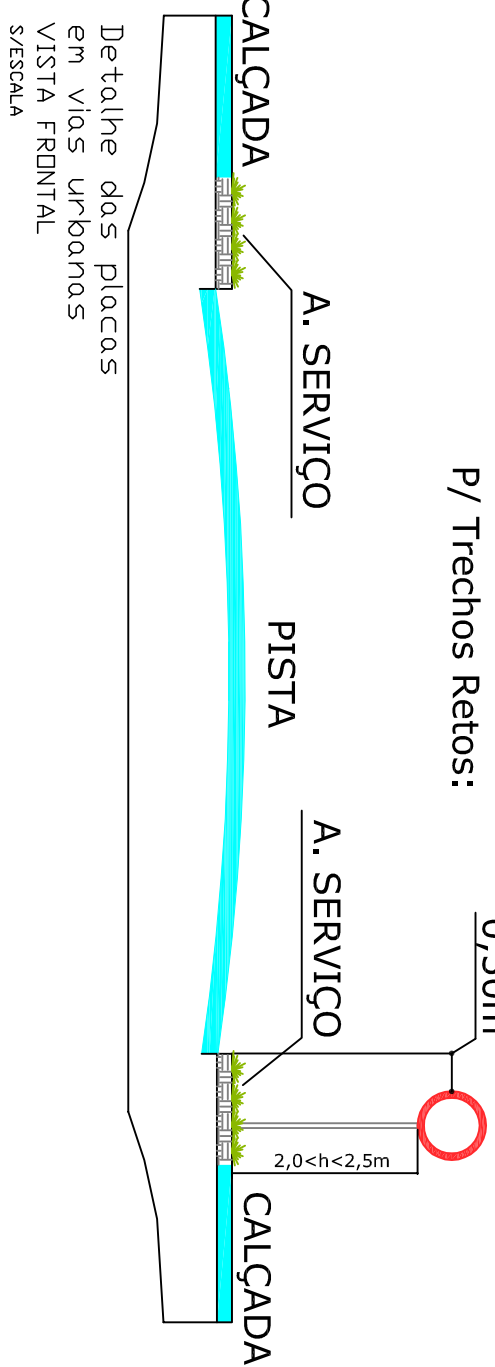

Forma, Dimensões e Cores

1 - Forma Octogonal	Cores: Fundo - Vermelha Legenda - Branca Ora Interna - Branca Ora Externa - Vermelha
R-1	Dimensões: Lado - 0,21m Ora Interna - 0,025m Ora Externa - 0,014m

Forma, Dimensões e Cores

2 - Forma retangular	Cores: Fundo - Azul Ora Interna - Branca Ora Externa - Azul
C-1	Dimensões: Placa - 0,45x0,25m Altura das letras - 0,05m Ora Interna - 0,02m Ora Externa - 0,010m Pictograma - 0,20x0,20m

Forma, Dimensões e Cores

3 - Forma Quadrada	Cores: Fundo - Amarela Símbolo - Preta Ora Interna - Preta Ora Externa - Amarela
A-32b	Dimensões: Lado - 0,50m Ora Interna - 0,02m Ora Externa - 0,010m

Rua Belém

14	01
15	02
16	03
17	04
18	05
19	06
20	07
21	08
22	09
23	10
24	11
25	12
26	13

Rua Belo Horizonte

14	01
15	02
16	03
17	04
18	05
19	06
20	07
21	08
22	09
23	10
24	11
25	12
13	13

Rua Manaus

06	07
07	08
08	09A
09B	09
10	11
11	12
12	13
13	14
14	15
15	16
16	17
17	18
18	19
19	20
20	21
21	22
22	23
23	24
24	25
25	26

14	01
15	02
16	03
17	04
18	05
19	06
20	07
21	08
22	09
23	10
24	11
25	12
26	13

14	01
15	02
16	03
17	04
18	05
19	06
20	07
21	08
22	09
23	10
24	11
25	12
26	13

07	08
08	09
09	10A
10R	11
