



Av. Adelino José Zamo

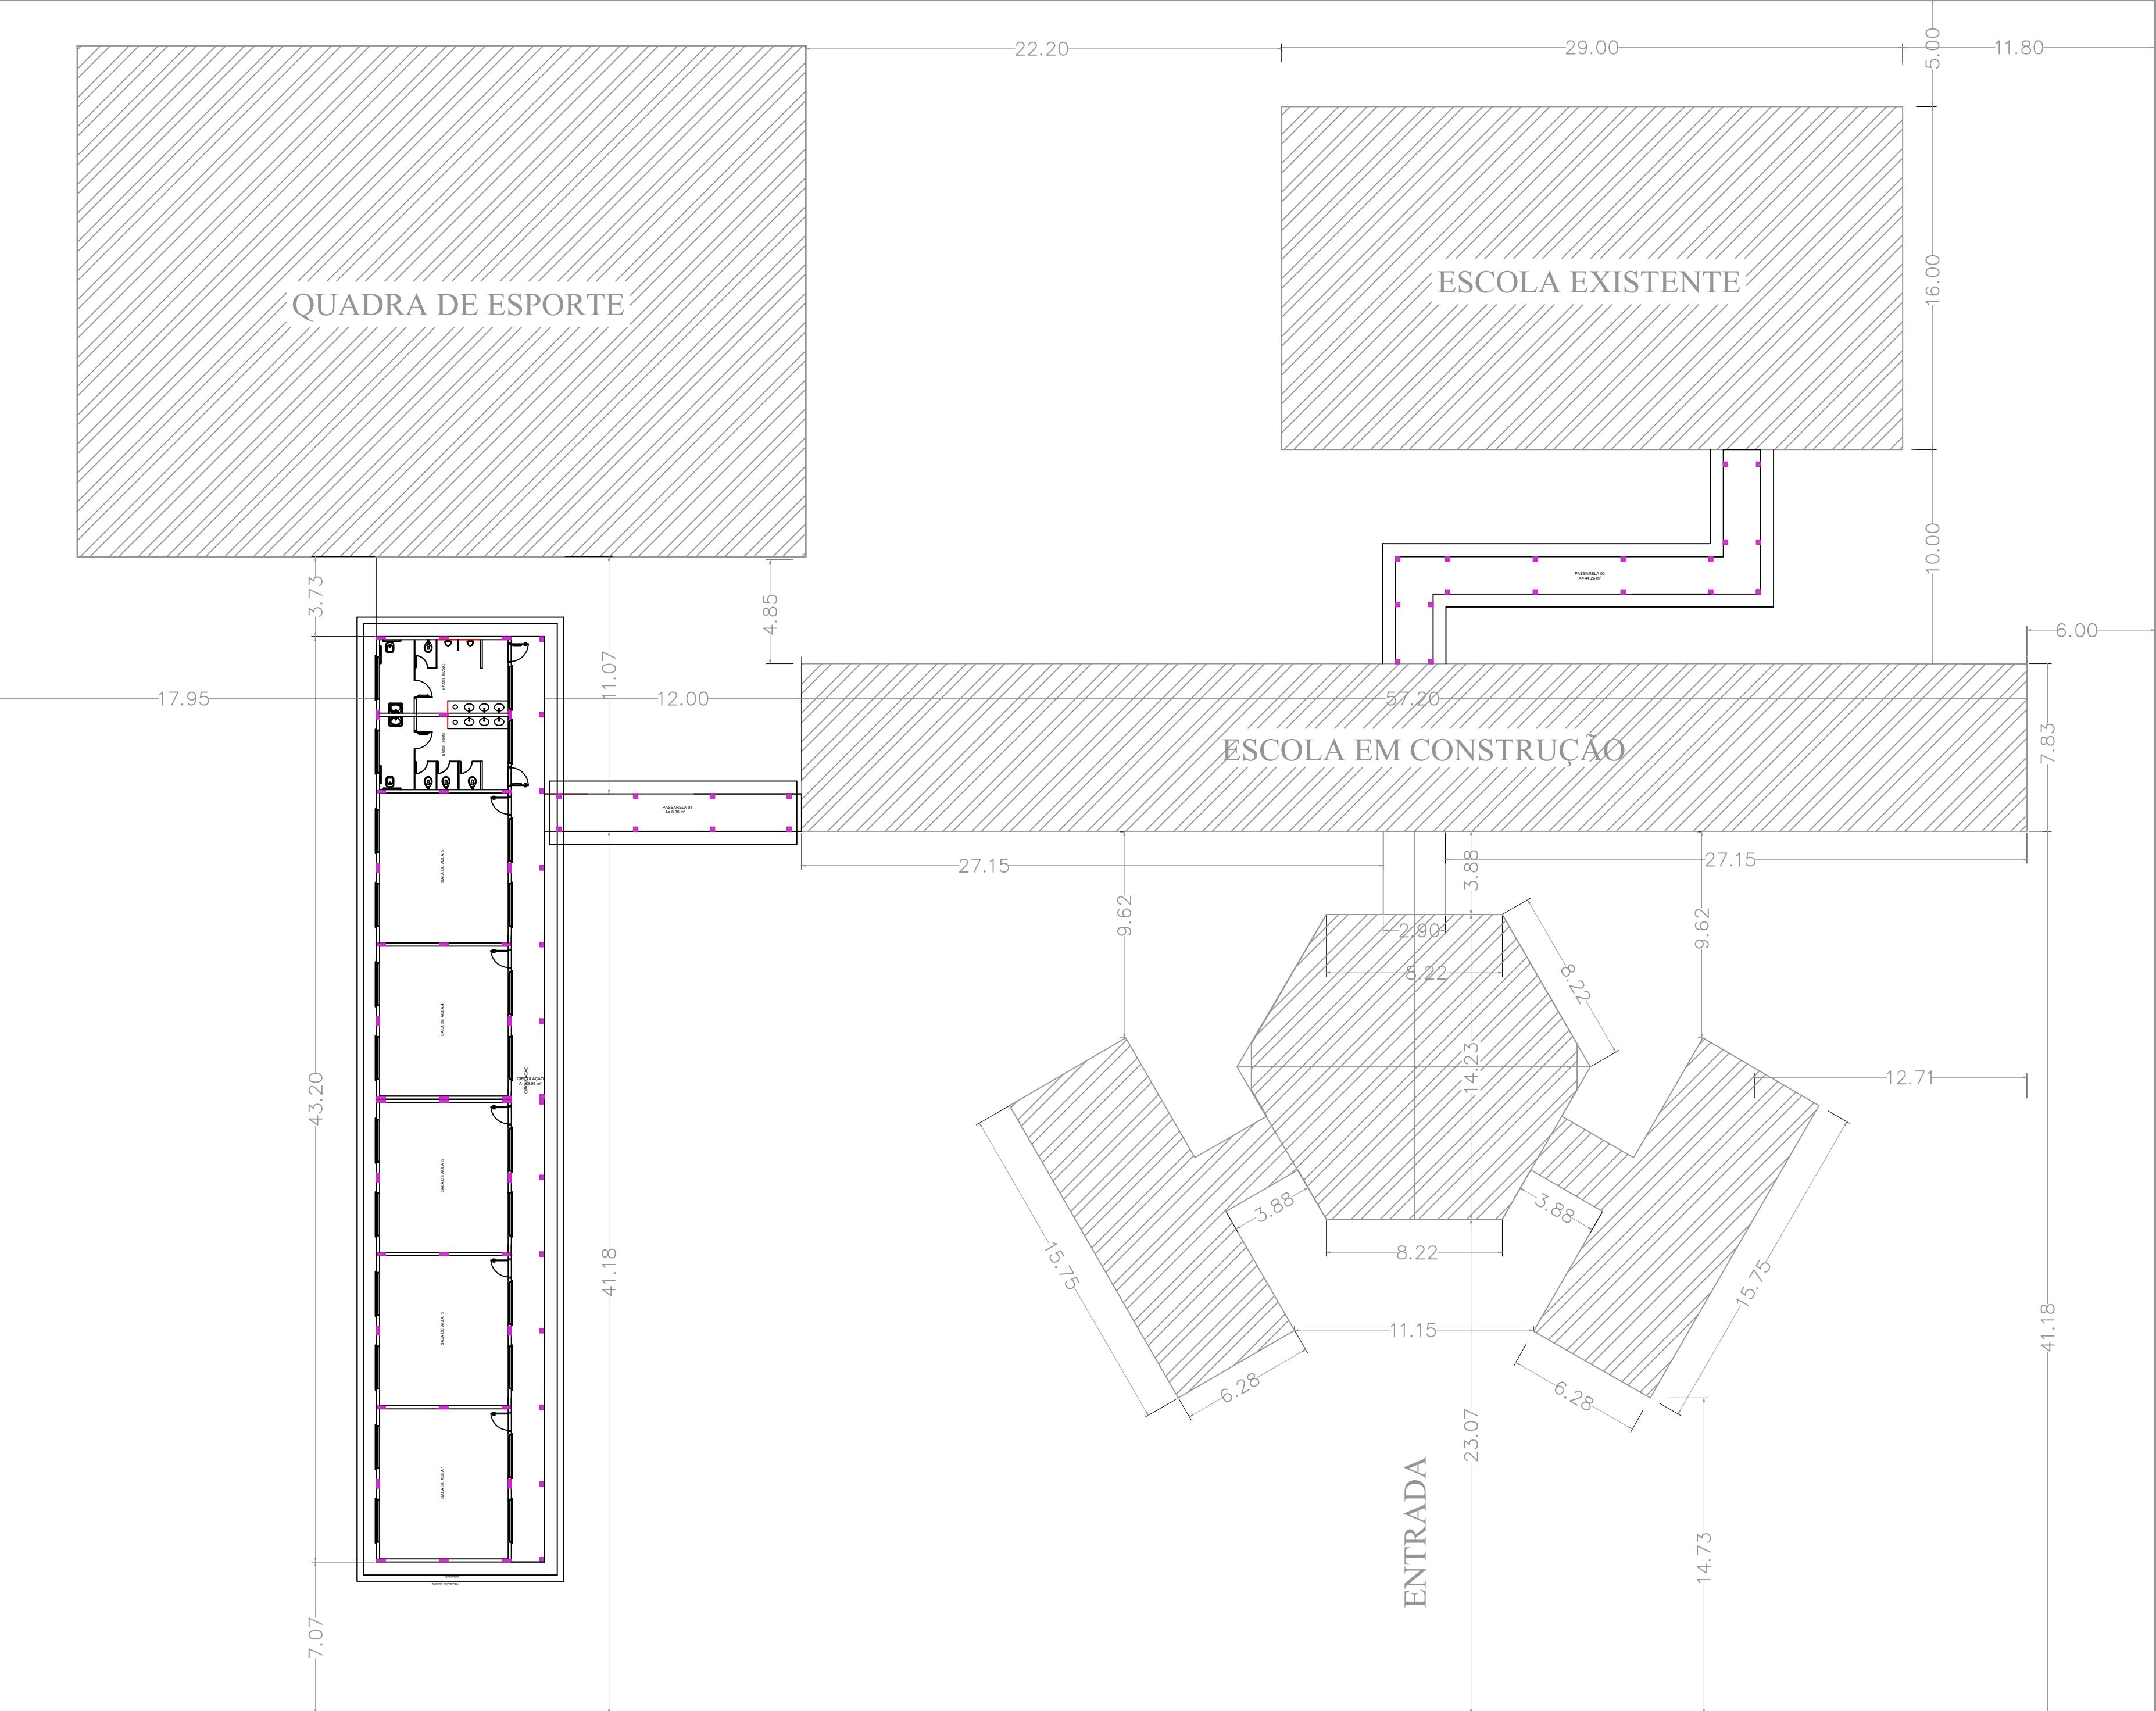

Rua Zelino Agostinho Lorenzetti

PLANTA SITUAÇÃO  
Esc: 1/200

Rua Rio Grande do Sul

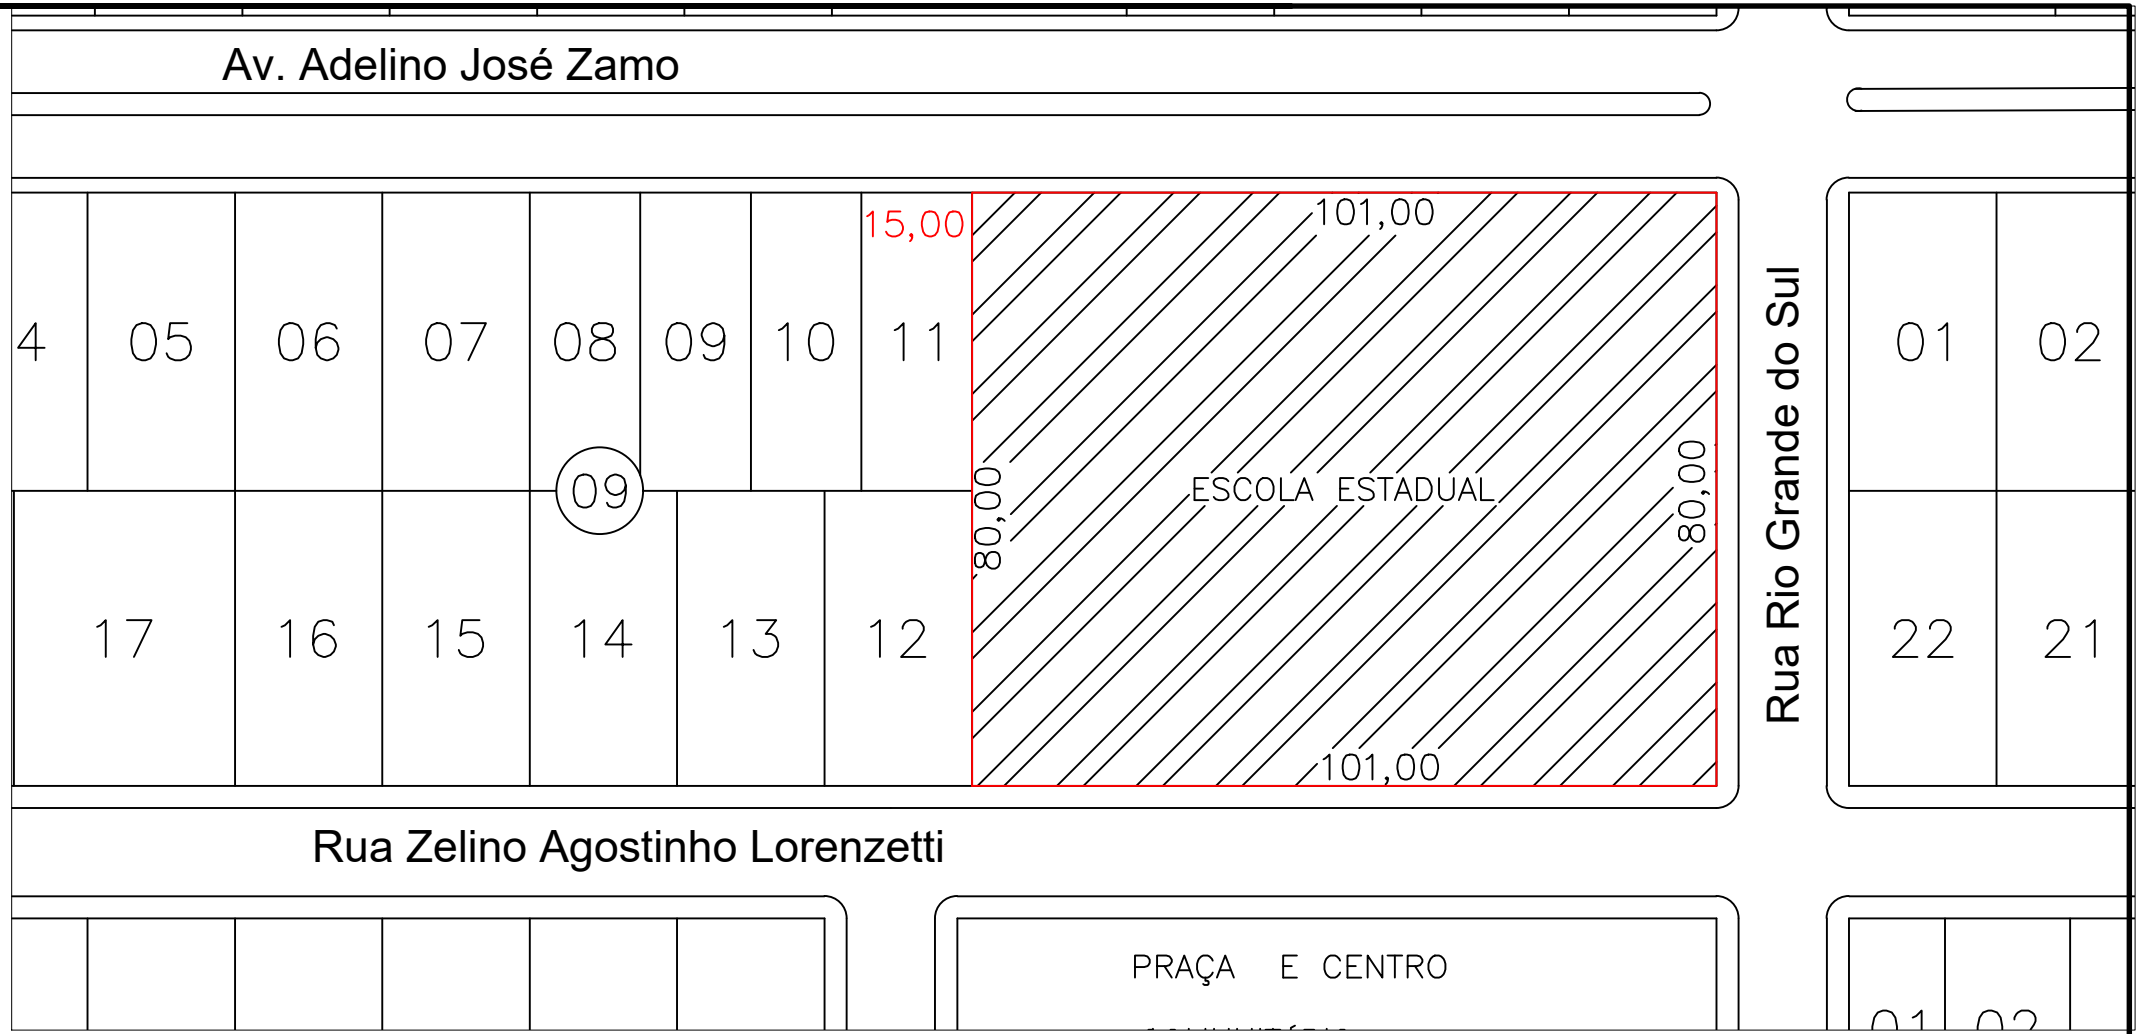



**Prefeitura Municipal de  
Campos de Júlio**  
*Estado de Mato Grosso*

Obras:

PROJETO PARA CONSTRUÇÃO DE UM BLOCO PEDAGÓGICO CONTENDO:

05 SALAS DE AULA

02 BANHEIROS COLETIVOS

02 PASSARELAS DE ACESSO

Área:

BLOCO PEDAGÓGICO: 339,12m²

PASSARELA 01: 8,80m²

PASSARELA 02: 44,26m²

TOTAL CONSTRUÍDO: 392,18m²

PREFEITURA DE CAMPOS DE JÚLIO-MT

CINTYA VIEIRA SOUTO

Arquiteta e Urbanista

Responsável Técnico

CAU 134752-7

Conteúdo:

PROJETO ARQUITETÔNICO

- PAGINAÇÃO DE PISO

- PAGINAÇÃO SALA DE AULA

DECLARO QUE A APROVAÇÃO DO PROJETO NÃO IMPLICA NO RECONHECIMENTO POR PARTE DA PREFEITURA DO DIREITO DE PROPRIEDADE DO TERRENO.

Data:

JULHO/2018

Escala:

INDICADAS

Desenho:

Folha:

1 / 6